



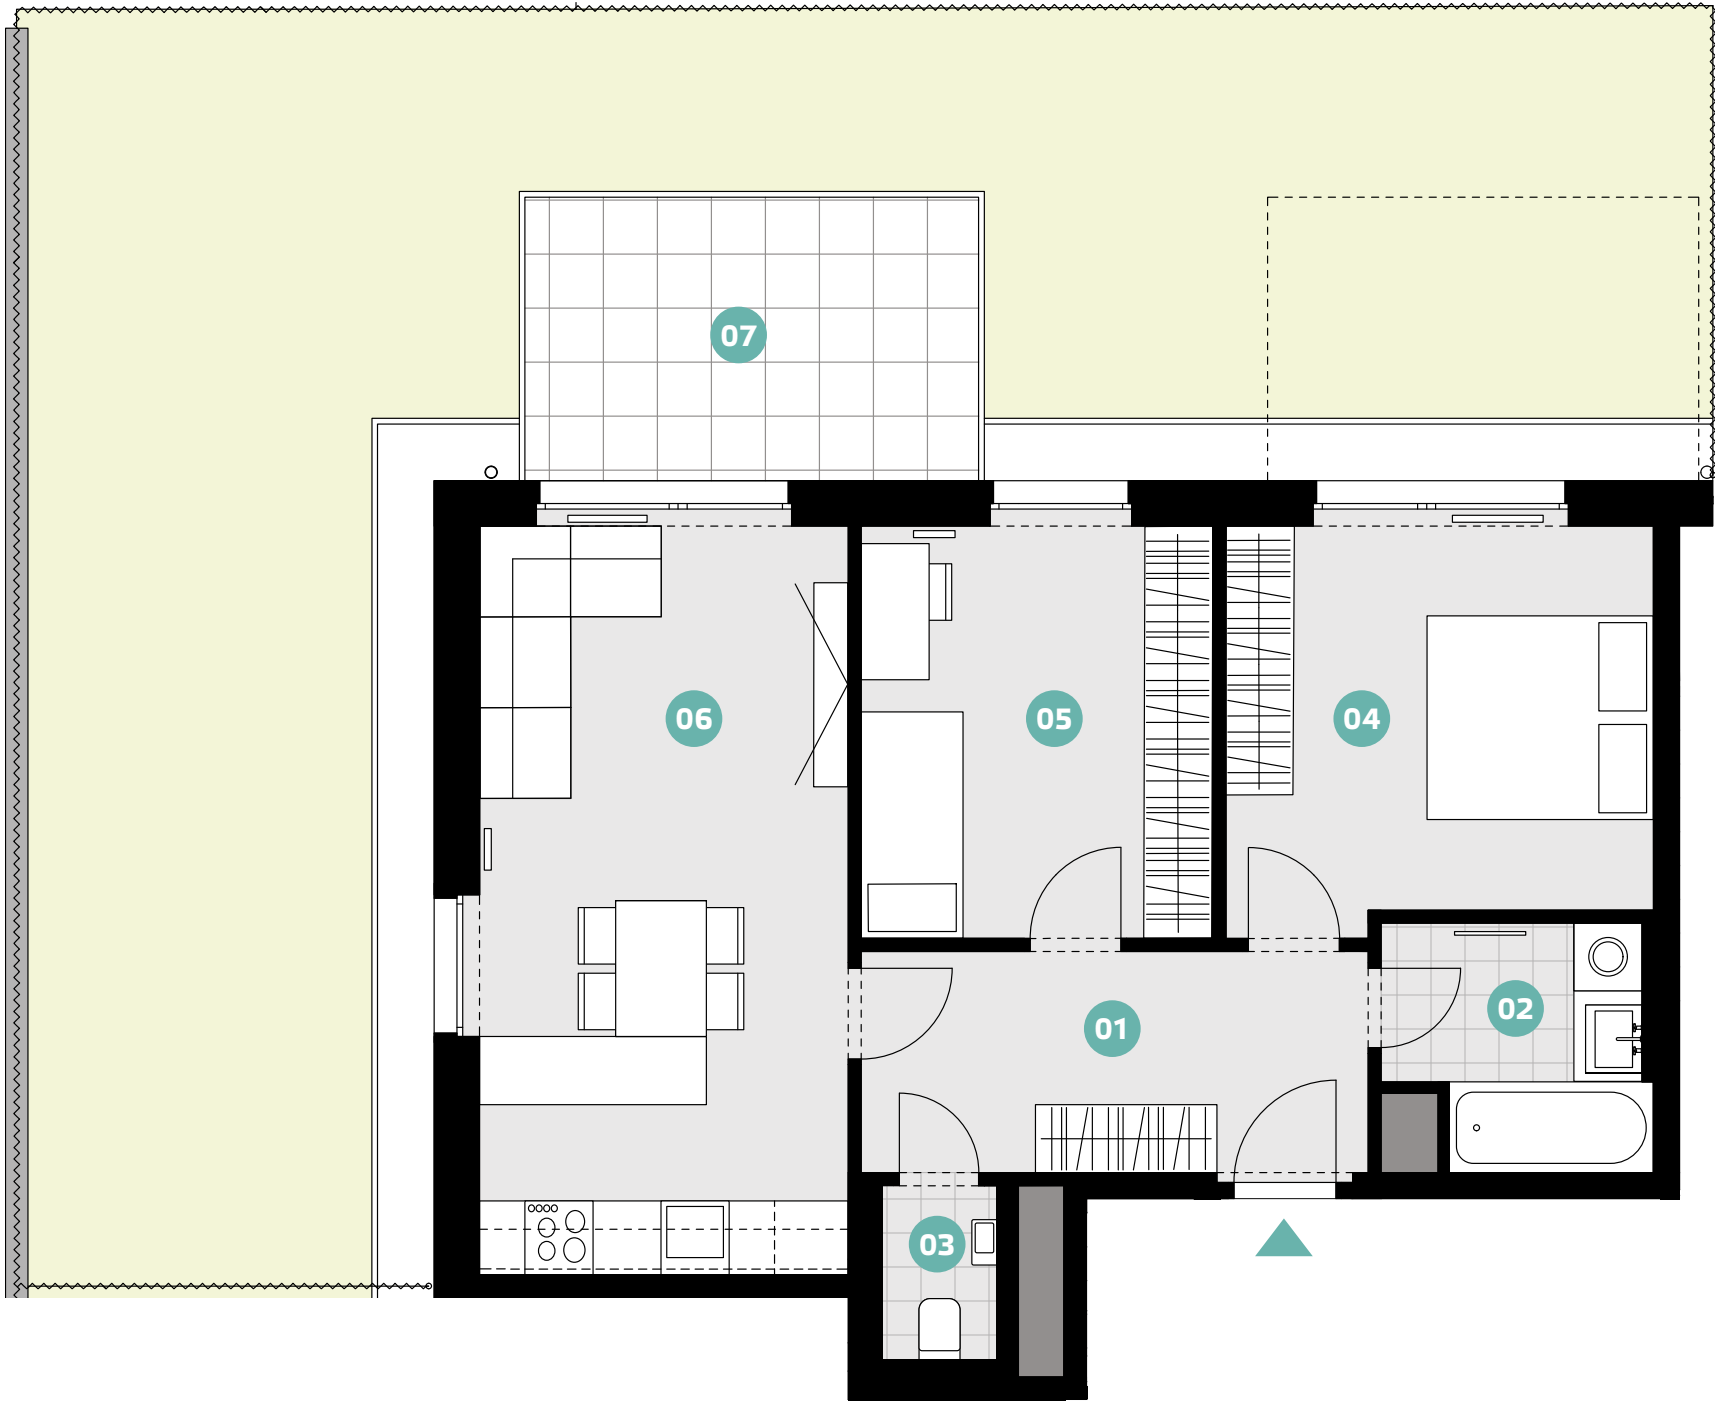

01 hala	8,7 m ²
02 koupelna	4,7 m ²
03 WC	1,6 m ²
04 ložnice	13,4 m ²
05 pokoj	11,5 m ²
06 obývací pokoj + kuchyňský kout	21,8 m ²
PŘEDPOKLÁDANÁ UŽITNÁ PLOCHA CELKEM*	61,7 m²
PODLAHOVÁ PLOCHA CELKEM	64,8 m²
07 předzahrádka	87,9 m ²



JZ POHLED

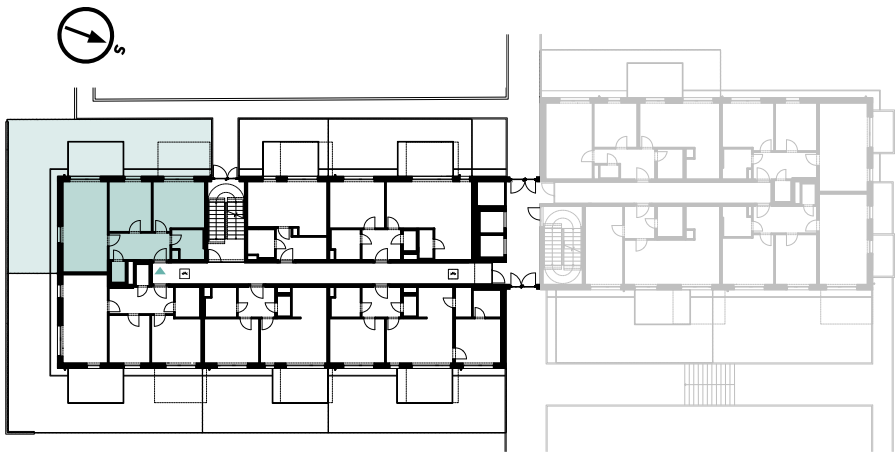

* Včetně svislých konstrukcí do výšky 1,5 m dle platné metodiky
Plochy jednotlivých místností jsou pouze orientační. Vyobrazené zařízení v plánech bytů (nábytek, kuch. linka, spotřebiče atd.) není součástí dodávky.
Rozsah dodávky je specifikován ve standardu a finálně pak ve smlouvě.

developer _____