



A.3.1 | 3.NP | 3+kk | 77 m²

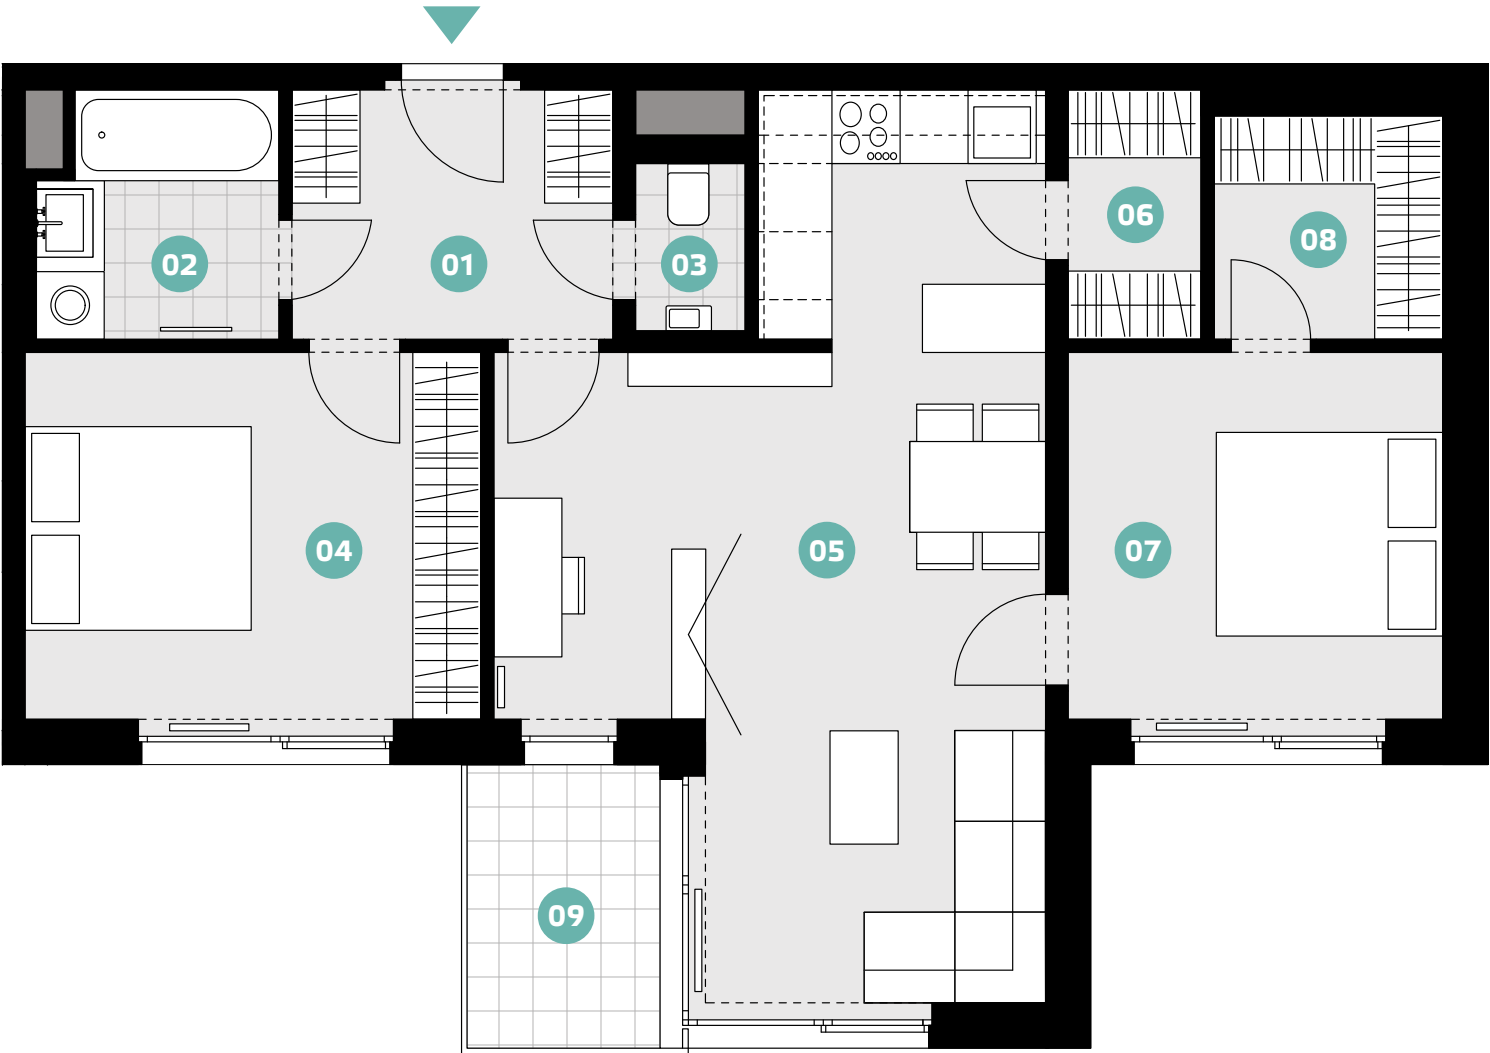

01 hala	6,2 m ²
02 koupelna	4,4 m ²
03 WC	1,4 m ²
04 ložnice	13,3 m ²
05 obývací pokoj + kuchyňský kout	29,5 m ²
06 komora	2,6 m ²
07 pokoj	11,0 m ²
08 šatna	4,0 m ²
PŘEDPOKLÁDANÁ UŽITNÁ PLOCHA CELKEM*	72,4 m²
PODLAHOVÁ PLOCHA CELKEM	77,0 m²
09 balkon	4,3 m ²

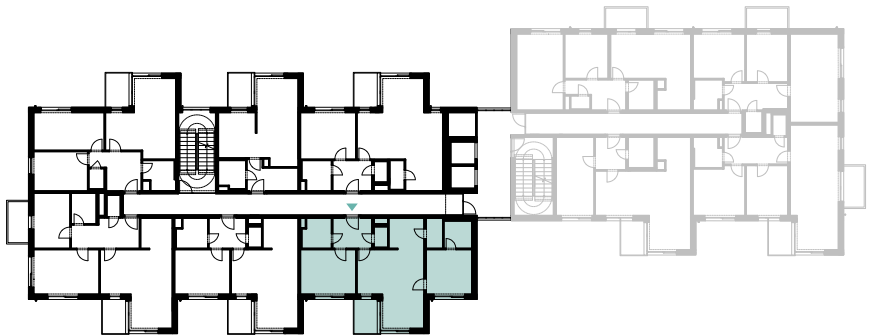

* Včetně svislých konstrukcí do výšky 1,5 m dle platné metodiky
Plochy jednotlivých místností jsou pouze orientační. Vyobrazené zařízení v plánech bytů (nábytek, kuch. linka, spotřebiče atd.) není součástí dodávky.
Rozsah dodávky je specifikován ve standardu a finálně pak ve smlouvě.

developer _____

Slaný Development 4 s.r.o. | +420 605 209 299 | info@verdeslany.cz

SV POHLED

