



A.3.3 | 3.NP | 3+kk | 75,3 m<sup>2</sup>

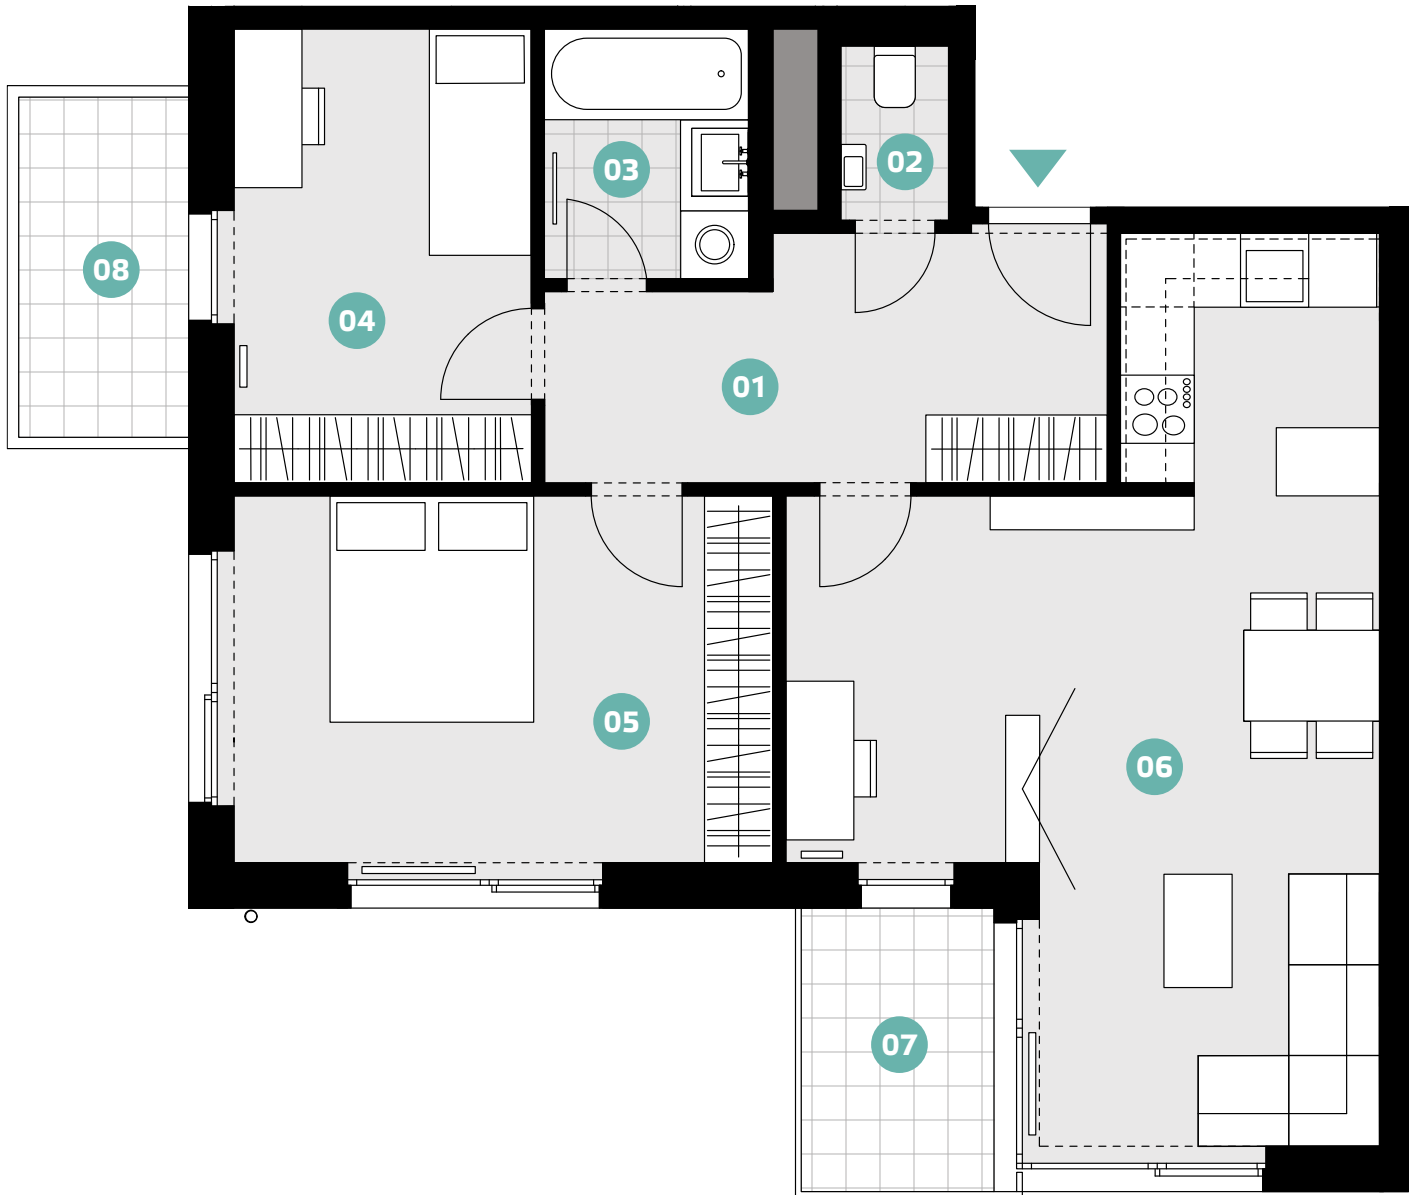

|                                            |                           |
|--------------------------------------------|---------------------------|
| 01 hala                                    | 9,9 m <sup>2</sup>        |
| 02 koupelna                                | 1,5 m <sup>2</sup>        |
| 03 WC                                      | 4,0 m <sup>2</sup>        |
| 04 ložnice                                 | 10,6 m <sup>2</sup>       |
| 05 pokoj                                   | 16,0 m <sup>2</sup>       |
| 06 obývací pokoj + kuchyňský kout          | 30,1 m <sup>2</sup>       |
| <b>PŘEDPOKLÁDANÁ UŽITNÁ PLOCHA CELKEM*</b> | <b>72,0 m<sup>2</sup></b> |
| <b>PODLAHOVÁ PLOCHA CELKEM</b>             | <b>75,3 m<sup>2</sup></b> |
| 07 balkon                                  | 4,3 m <sup>2</sup>        |
| 08 balkon                                  | 4,5 m <sup>2</sup>        |

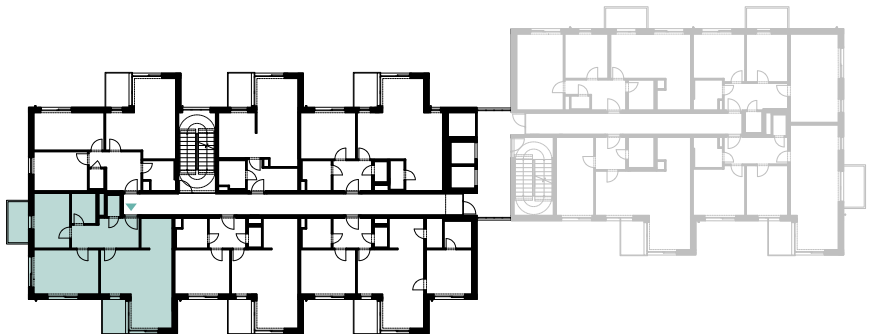

\* Včetně svislých konstrukcí do výšky 1,5 m dle platné metodiky  
Plochy jednotlivých místností jsou pouze orientační. Vyobrazené zařízení v plánech bytů (nábytek, kuch. linka, spotřebiče atd.) není součástí dodávky.  
Rozsah dodávky je specifikován ve standardu a finálně pak ve smlouvě.

developer \_\_\_\_\_

Slaný Development 4 s.r.o. | +420 605 209 299 | info@verdeslany.cz

SV POHLED

