



A.3.1 | 3.NP | 2+kk | 50,4 m<sup>2</sup>

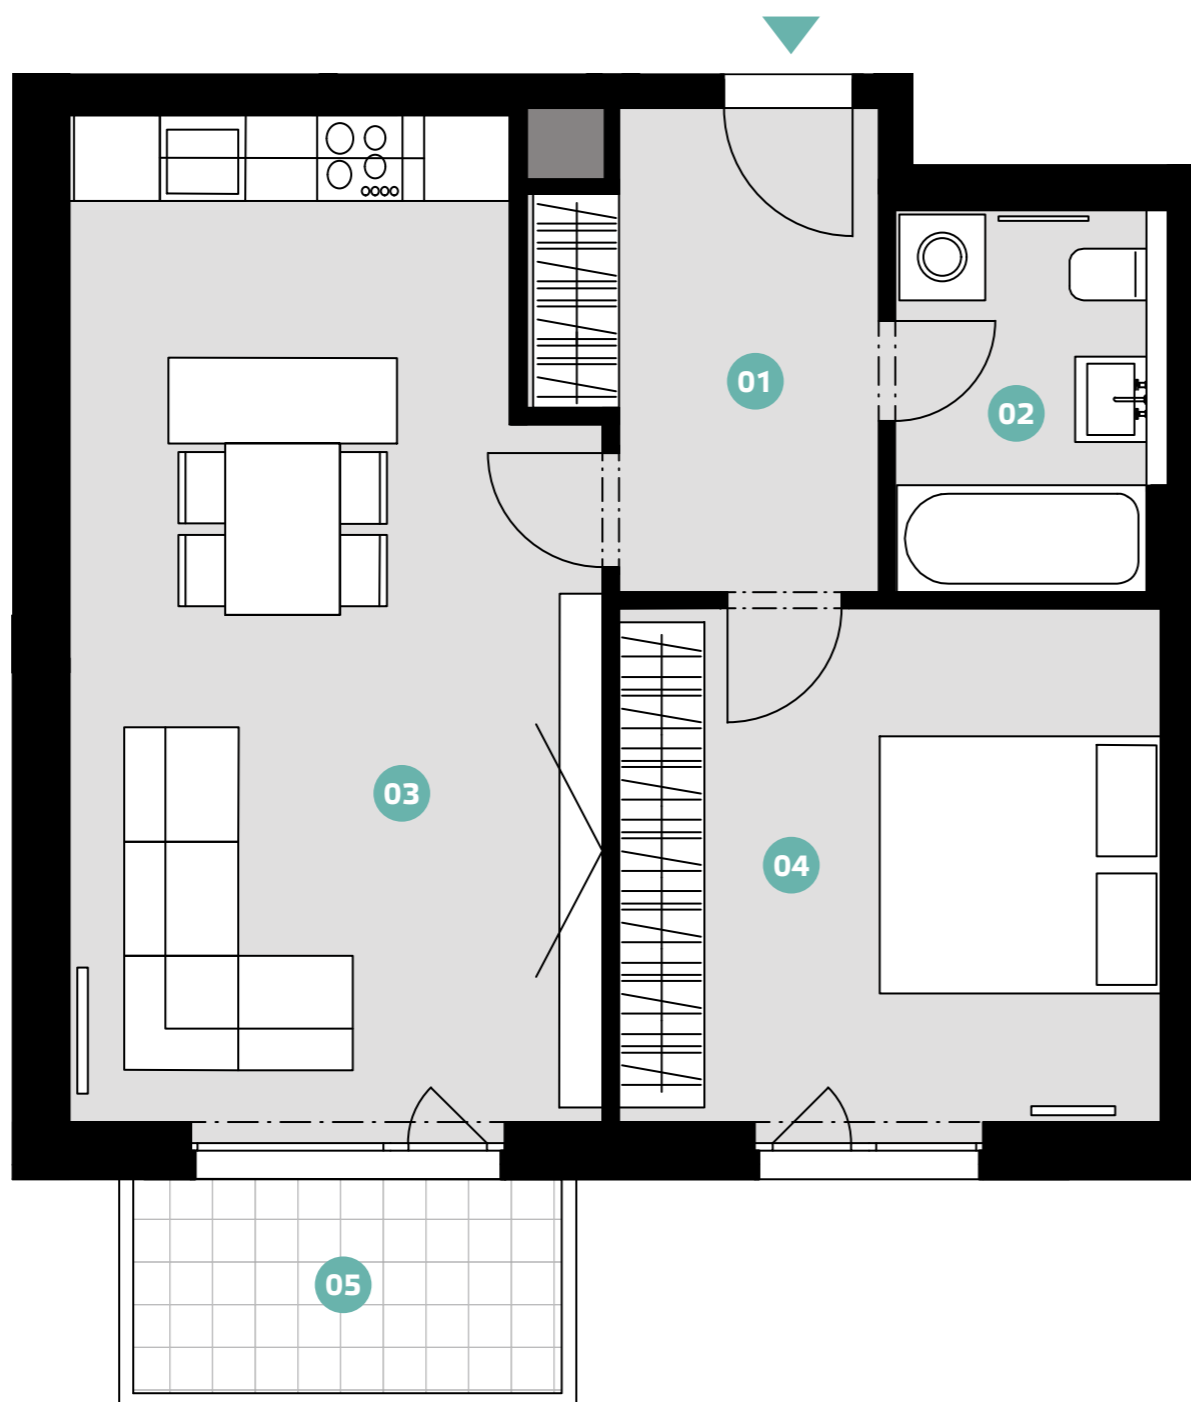

01 chodba	7,1 m <sup>2</sup>
02 koupelna + WC	4,7 m <sup>2</sup>
03 obývací pokoj + kuchyňský kout	24,9 m <sup>2</sup>
04 ložnice	13,6 m <sup>2</sup>
<b>UŽITNÁ PLOCHA CELKEM*</b>	<b>50,4 m<sup>2</sup></b>
<b>PODLAHOVÁ PLOCHA CELKEM</b>	<b>53,3 m<sup>2</sup></b>
05 balkon	4,5 m <sup>2</sup>
K komora	1,8 m <sup>2</sup>

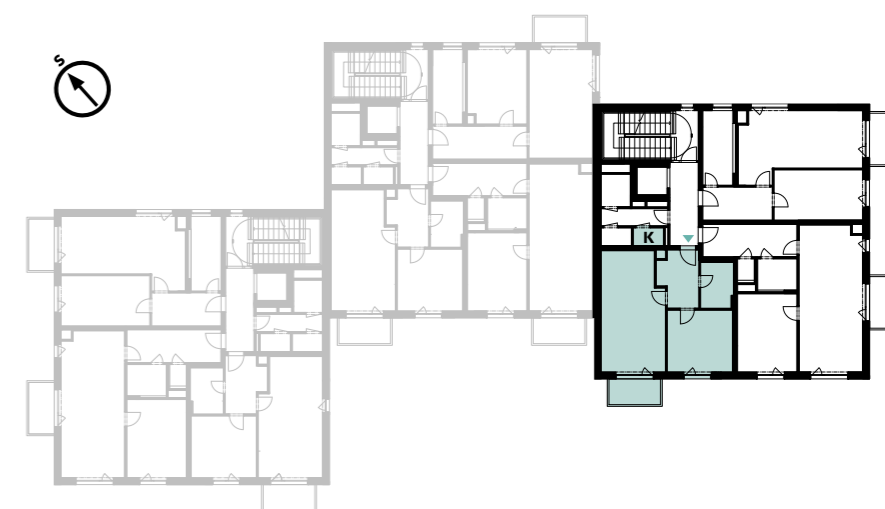

JZ POHLED



\* Včetně svislých konstrukcí do výšky 1,5 m dle platné metodiky  
 Plochy jednotlivých místností jsou pouze orientační. Vyobrazené zařízení v plánech bytů (nábytek, kuch. linka, spotřebiče atd.) není součástí dodávky.  
 Rozsah dodávky je specifikován ve standardu a finálně pak ve smlouvě.

developer