


A.3.2 | 3.NP | 3+kk | 62,9 m²

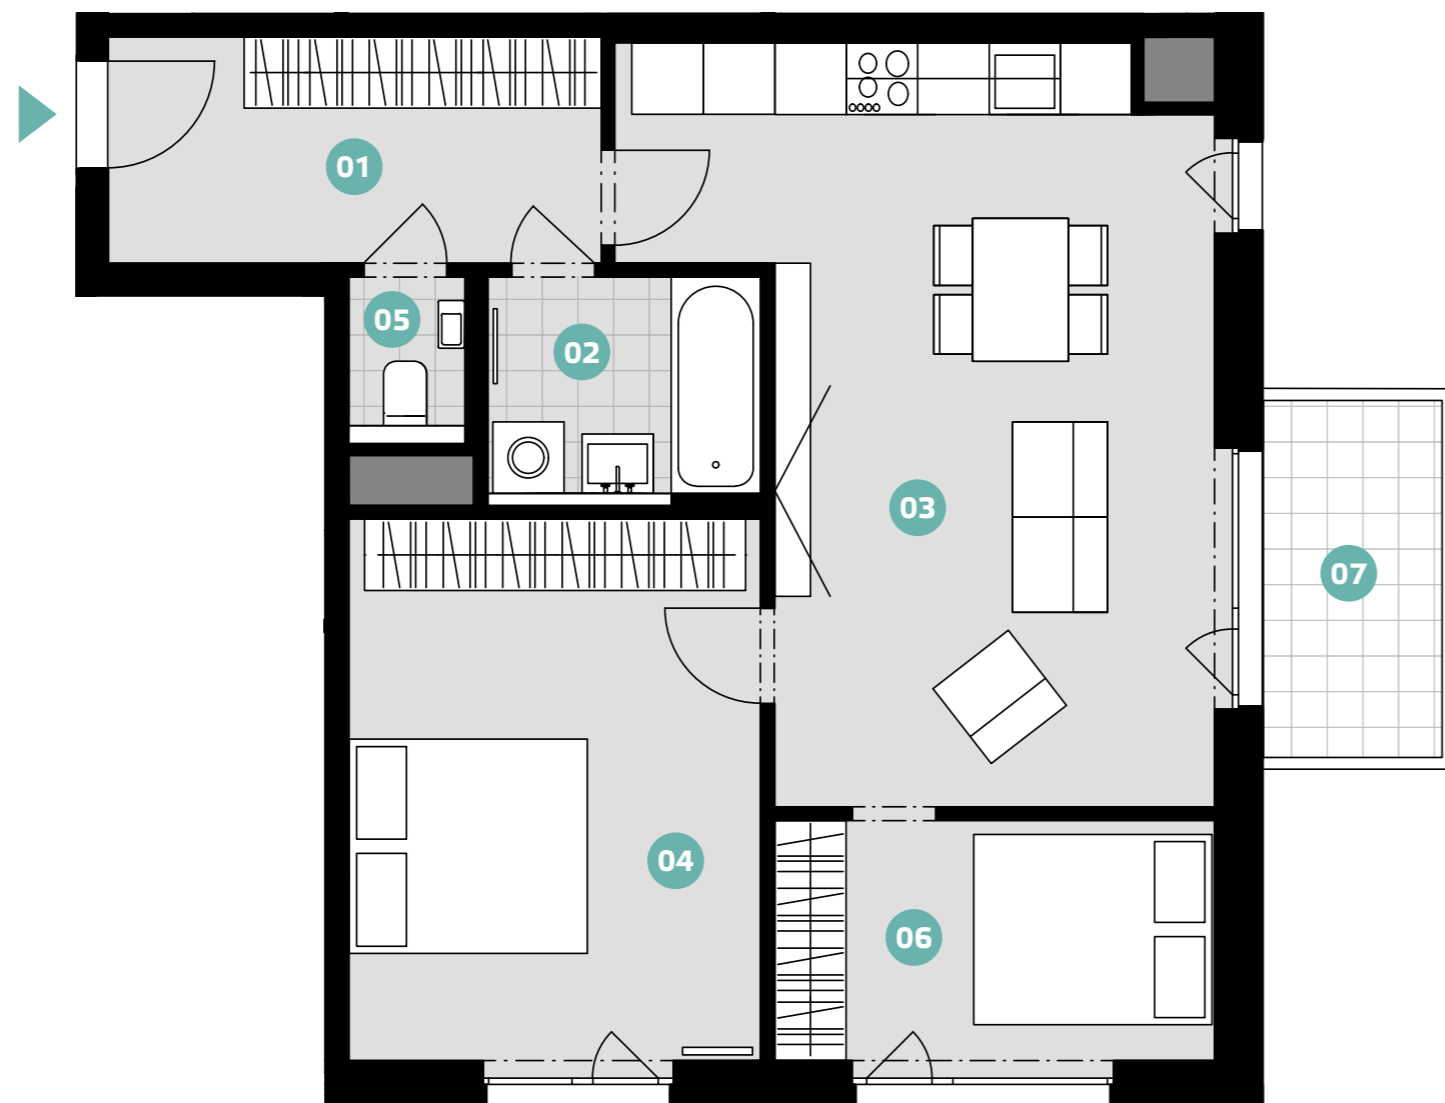


01 chodba	7,9 m ²
02 koupelna	4,2 m ²
03 obývací pokoj + kuchyňský kout	26,5 m ²
04 ložnice	15,7 m ²
05 WC	1,2 m ²
06 pracovna	7,5 m ²
UŽITNÁ PLOCHA CELKEM*	62,9 m²
PODLAHOVÁ PLOCHA CELKEM	66,0 m²
07 balkon	4,5 m ²
K komora	1,8 m ²



* Včetně svislých konstrukcí do výšky 1,5 m dle platné metodiky
Plochy jednotlivých místností jsou pouze orientační. Vyobrazené zařízení v plánech bytů (nábytek, kuch. linka, spotřebiče atd.) není součástí dodávky.
Rozsah dodávky je specifikován ve standardu a finálně pak ve smlouvě.

developer

Slaný Development 2 s.r.o. | +420 605 209 299 | info@verdeslany.cz

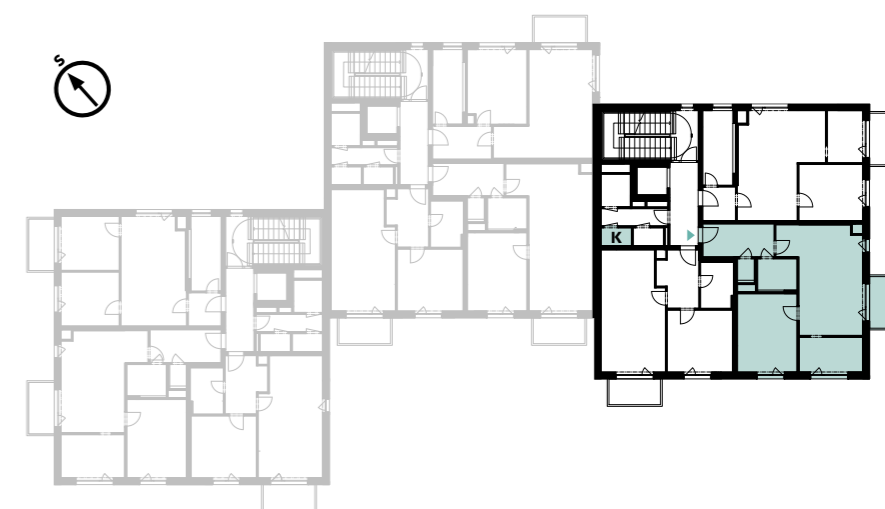

JZ POHLED



www.verdeslany.cz