



A.4.3 | 4.NP | 3+kk | 75,3 m²

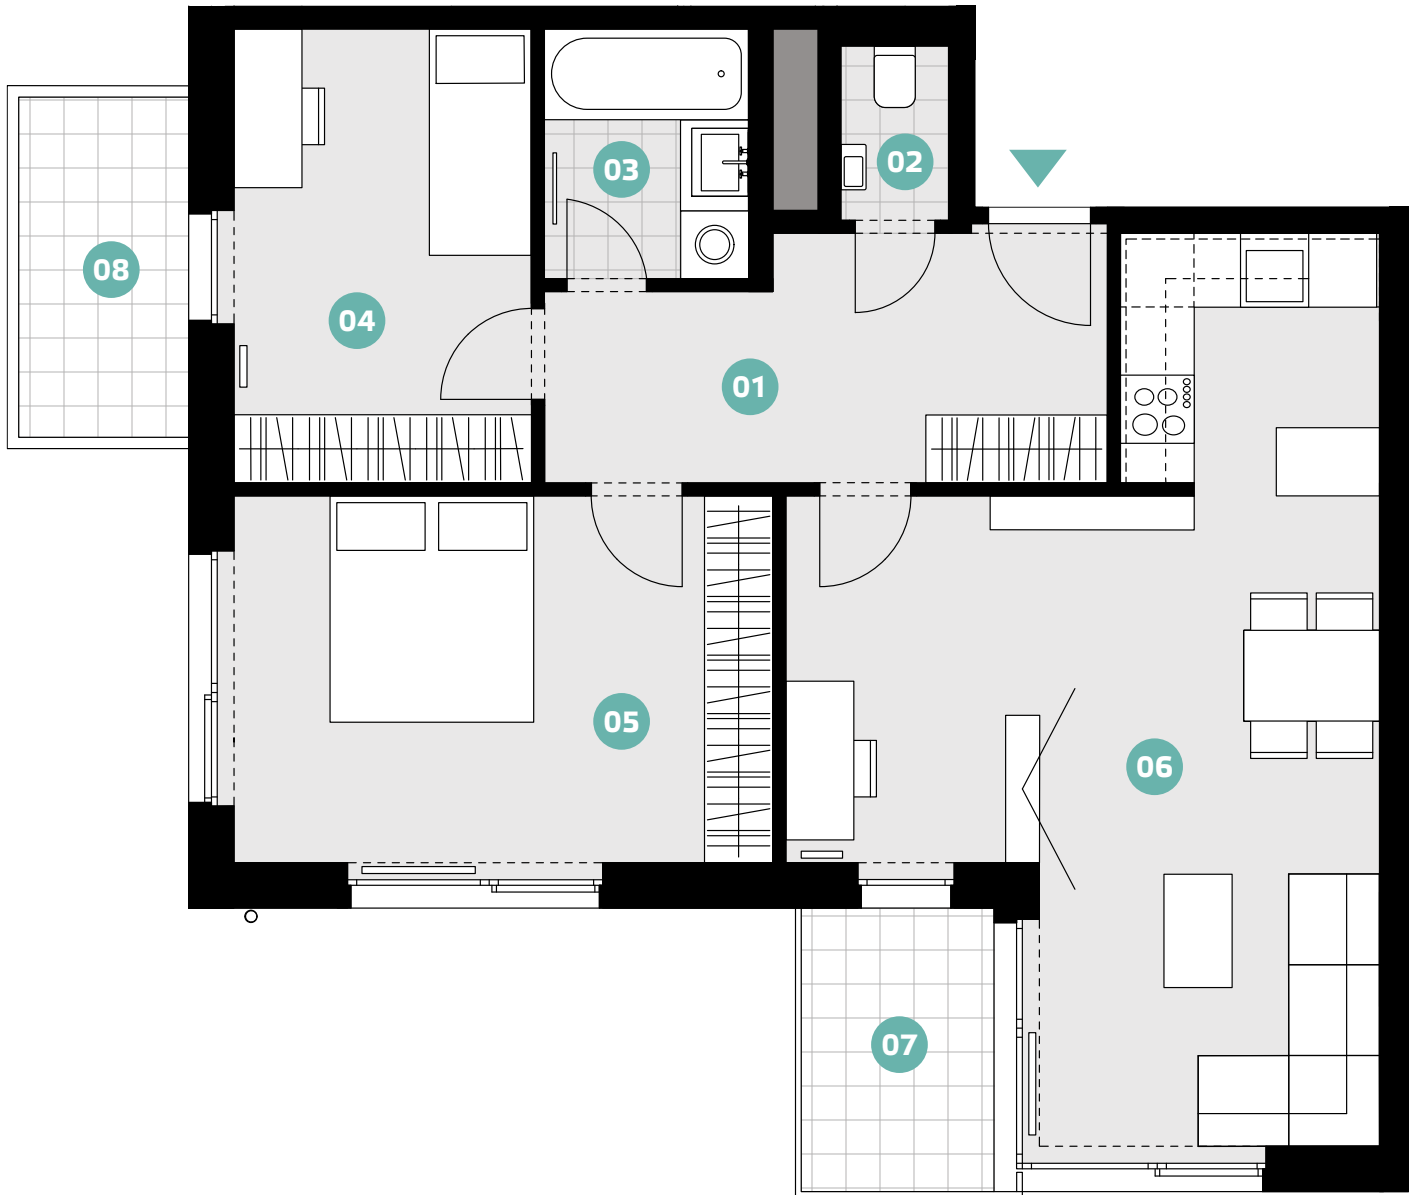

01 hala	9,9 m ²
02 koupelna	1,5 m ²
03 WC	4,0 m ²
04 ložnice	10,6 m ²
05 pokoj	16,0 m ²
06 obývací pokoj + kuchyňský kout	30,1 m ²
PŘEDPOKLÁDANÁ UŽITNÁ PLOCHA CELKEM*	72,0 m²
PODLAHOVÁ PLOCHA CELKEM	75,3 m²
07 balkon	4,3 m ²
08 balkon	4,5 m ²

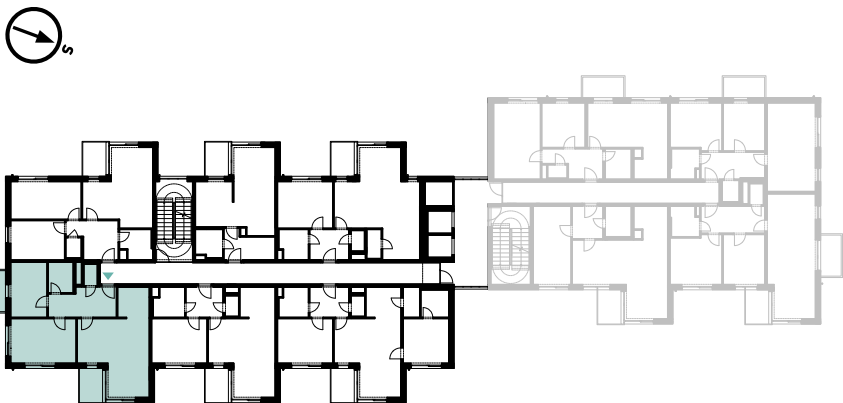

* Včetně svislých konstrukcí do výšky 1,5 m dle platné metodiky
Plochy jednotlivých místností jsou pouze orientační. Vyobrazené zařízení v plánech bytů (nábytek, kuch. linka, spotřebiče atd.) není součástí dodávky.
Rozsah dodávky je specifikován ve standardu a finálně pak ve smlouvě.

developer _____

Slaný Development 4 s.r.o. | +420 605 209 299 | info@verdeslany.cz

SV POHLED

