


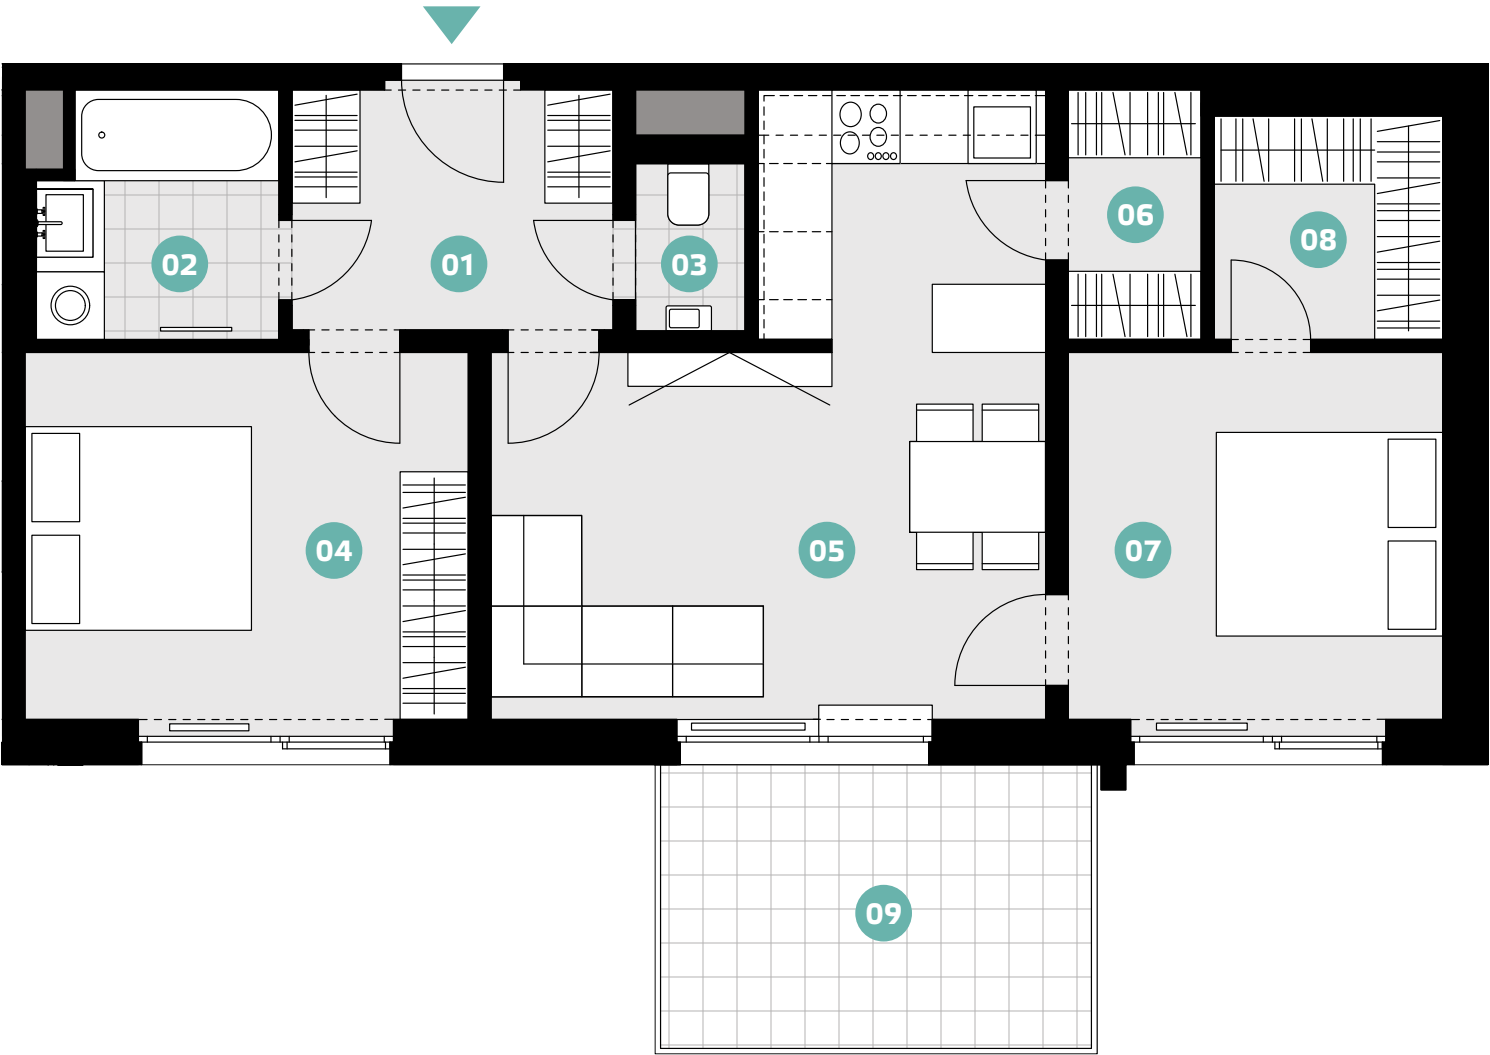

01 hala	6,0 m²
02 koupelna	4,4 m²
03 WC	1,4 m²
04 ložnice	13,0 m²
05 obývací pokoj + kuchyňský kout	21,7 m²
06 komora	2,6 m²
07 pokoj	11,0 m²
08 šatna	4,0 m²
PŘEDPOKLÁDANÁ UŽITNÁ PLOCHA CELKEM*	64,1 m²
PODLAHOVÁ PLOCHA CELKEM	69,0 m²
09 terasa	9,5 m²



* Včetně svislých konstrukcí do výšky 1,5 m dle platné metodiky
Plochy jednotlivých místností jsou pouze orientační. Vyobrazené zařízení v plánech bytů (nábytek, kuch. linka, spotřebiče atd.) není součástí dodávky.
Rozsah dodávky je specifikován ve standardu a finálně pak ve smlouvě.

developer _____

Slaný Development 4 s.r.o. | +420 605 209 299 | info@verdeslany.cz

SV POHLED

