



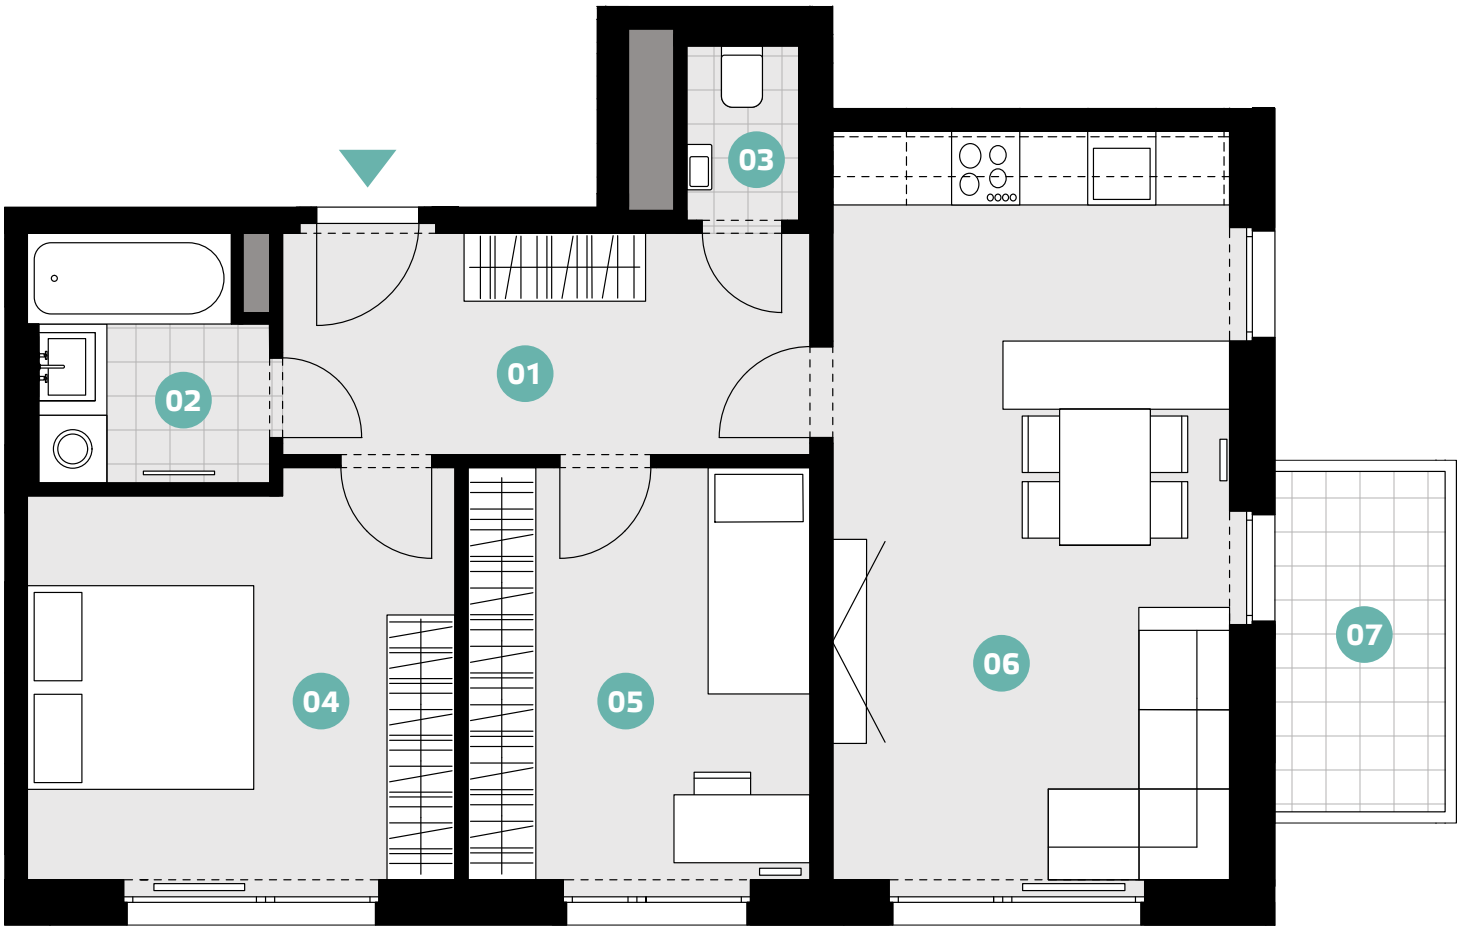

01 hala	9,1 m²
02 koupelna	4,3 m²
03 WC	1,5 m²
04 ložnice	13,5 m²
05 pokoj	11,2 m²
06 obývací pokoj + kuchyňský kout	23,6 m²
PŘEDPOKLÁDANÁ UŽITNÁ PLOCHA CELKEM*	63,2 m²
PODLAHOVÁ PLOCHA CELKEM	66,7 m²
07 balkon	4,5 m²

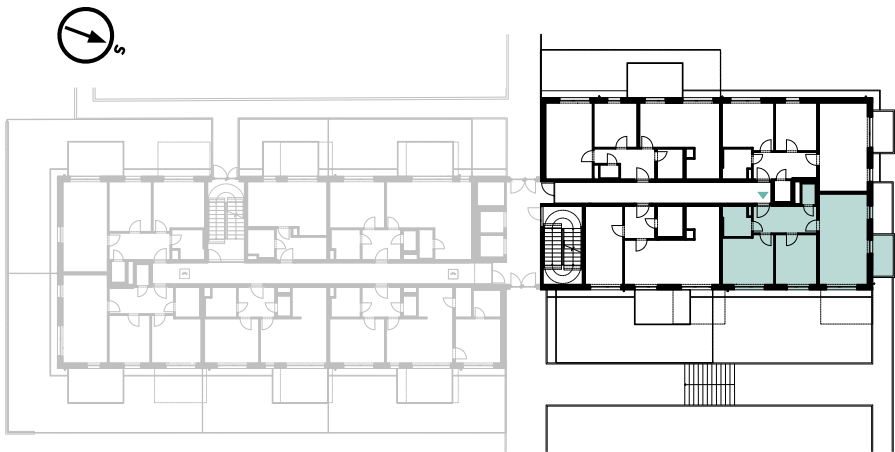

* Včetně svislých konstrukcí do výšky 1,5 m dle platné metodiky
Plochy jednotlivých místností jsou pouze orientační. Vyobrazené zařízení v plánech bytů (nábytek, kuch. linka, spotřebiče atd.) není součástí dodávky.
Rozsah dodávky je specifikován ve standardu a finálně pak ve smlouvě.

developer _____

