



B.1.3 | 1.NP | 3+kk | 65,1 m²

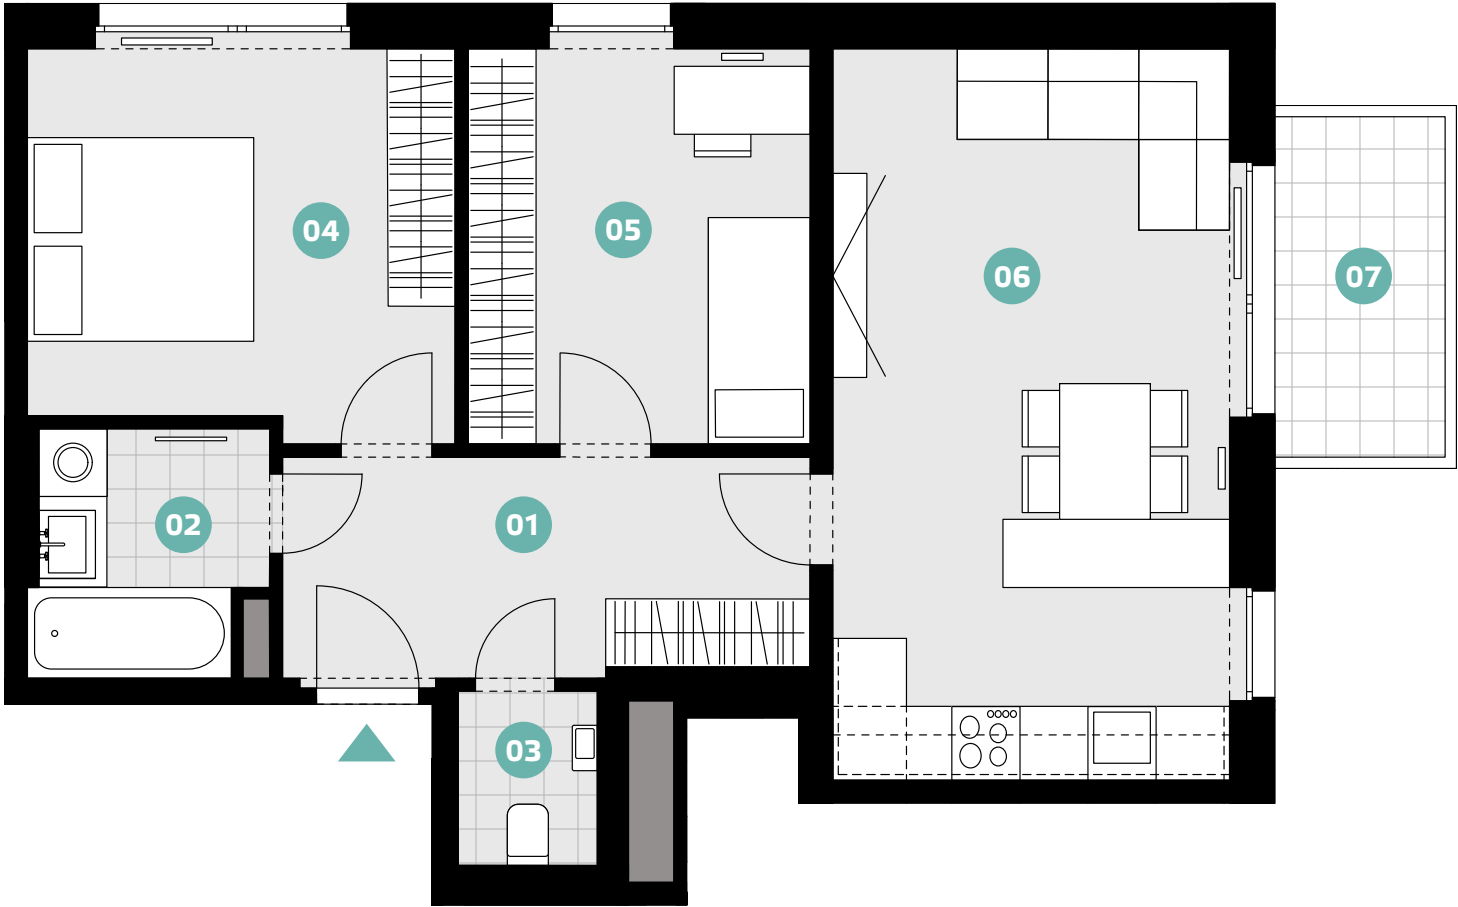

01 hala	8,9 m ²
02 koupelna	4,3 m ²
03 WC	1,9 m ²
04 ložnice	12,9 m ²
05 pokoj	10,7 m ²
06 obývací pokoj + kuchyňský kout	22,8 m ²
PŘEDPOKLÁDANÁ UŽITNÁ PLOCHA CELKEM*	61,5 m²
PODLAHOVÁ PLOCHA CELKEM	65,1 m²
07 balkon	4,5 m ²

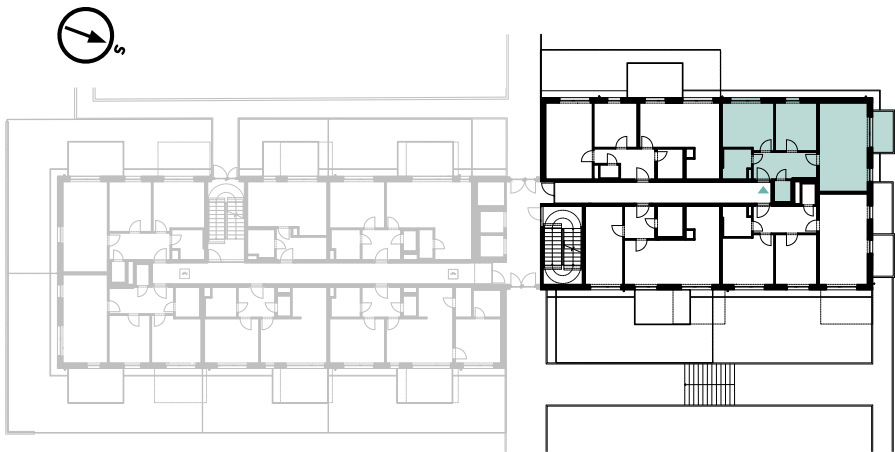

* Včetně svislých konstrukcí do výšky 1,5 m dle platné metodiky
Plochy jednotlivých místností jsou pouze orientační. Vyobrazené zařízení v plánech bytů (nábytek, kuch. linka, spotřebiče atd.) není součástí dodávky.
Rozsah dodávky je specifikován ve standardu a finálně pak ve smlouvě.

developer _____

Slaný Development 4 s.r.o. | +420 605 209 299 | info@verdeslany.cz

