


B.3.1 | 3.NP | 2+kk | 50,4 m²

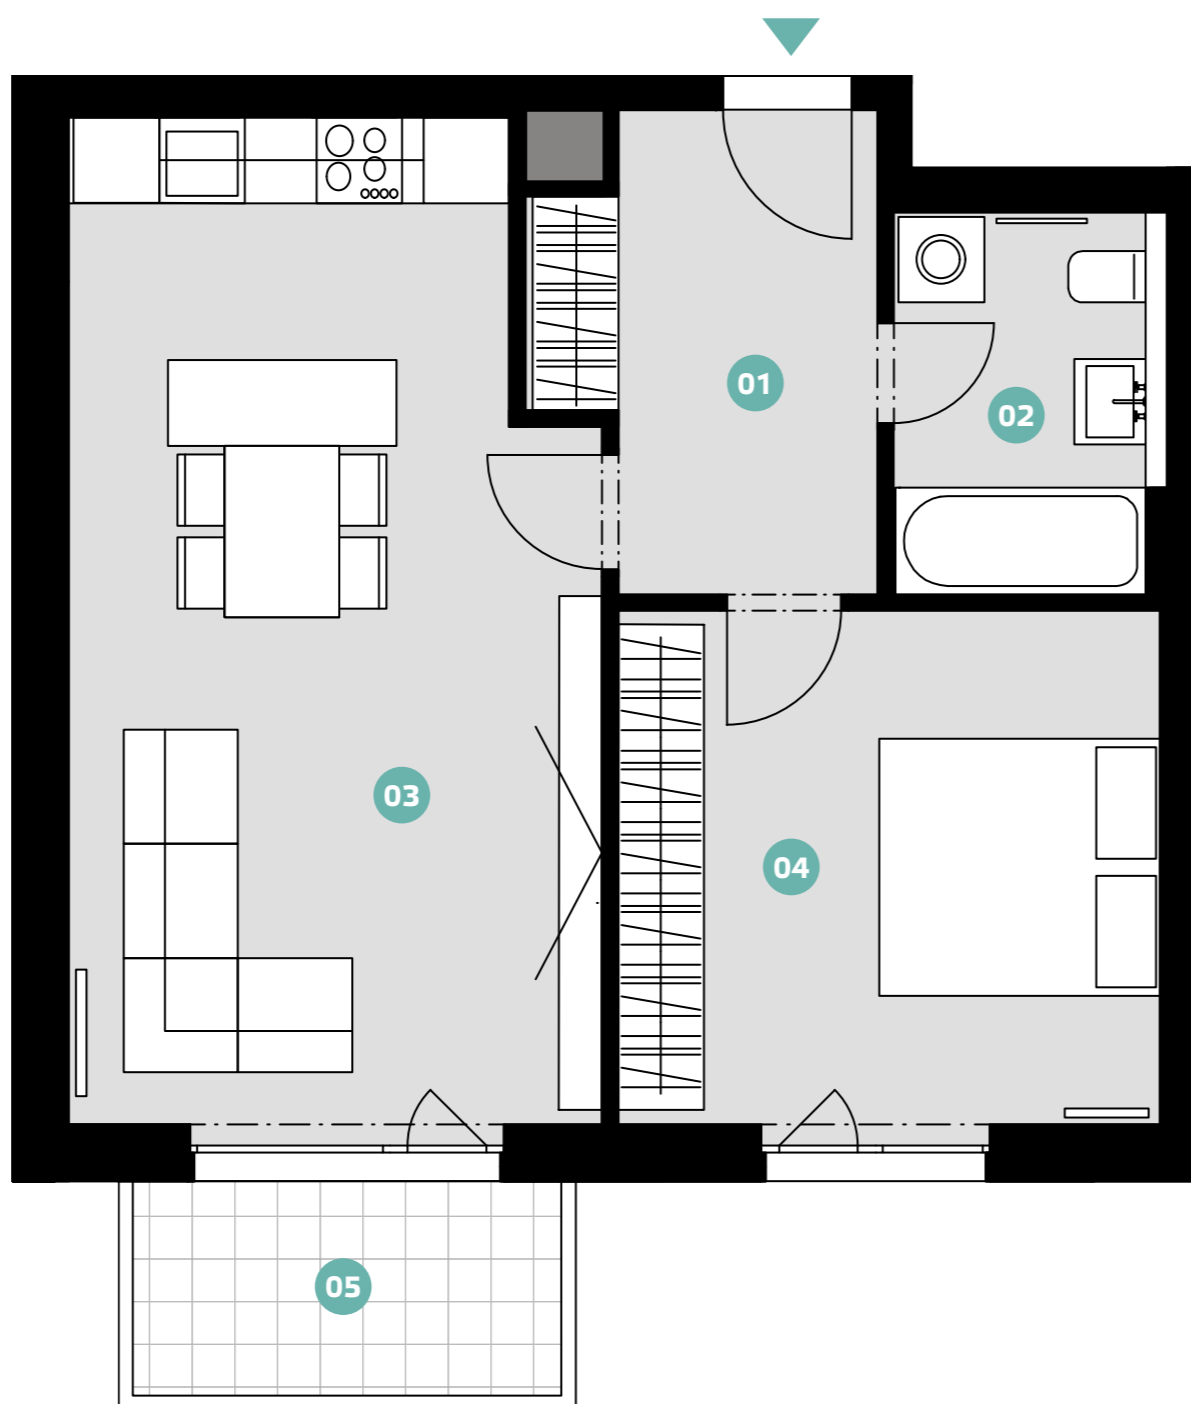


01 chodba	7,1 m ²
02 koupelna + WC	4,7 m ²
03 obývací pokoj + kuchyňský kout	24,9 m ²
04 ložnice	13,6 m ²
UŽITNÁ PLOCHA CELKEM*	50,4 m²
PODLAHOVÁ PLOCHA CELKEM	53,3 m²
05 balkon	4,5 m ²
K komora	1,8 m ²



* Včetně svislých konstrukcí do výšky 1,5 m dle platné metodiky
Plochy jednotlivých místností jsou pouze orientační. Vyobrazené zařízení v plánech bytů (nábytek, kuch. linka, spotřebiče atd.) není součástí dodávky.
Rozsah dodávky je specifikován ve standardu a finálně pak ve smlouvě.

developer

Slaný Development 2 s.r.o. | +420 605 209 299 | info@verdeslany.cz

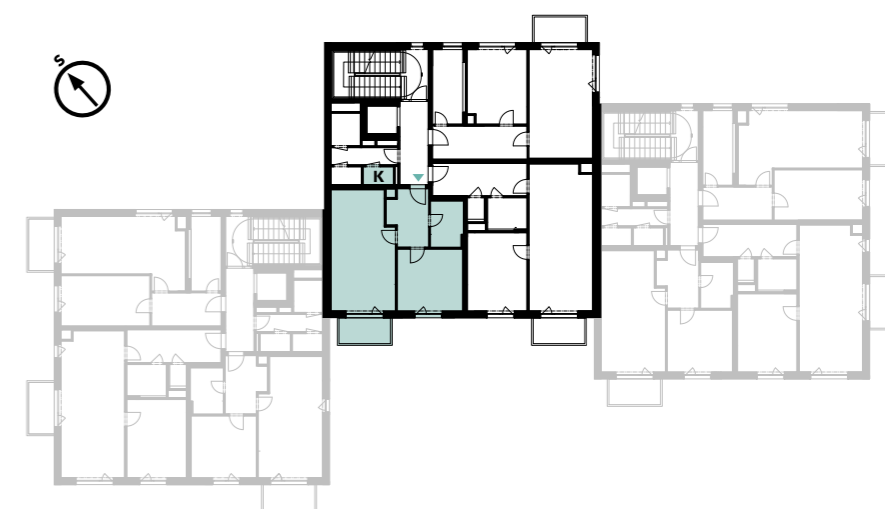

JZ POHLED



www.verdeslany.cz