



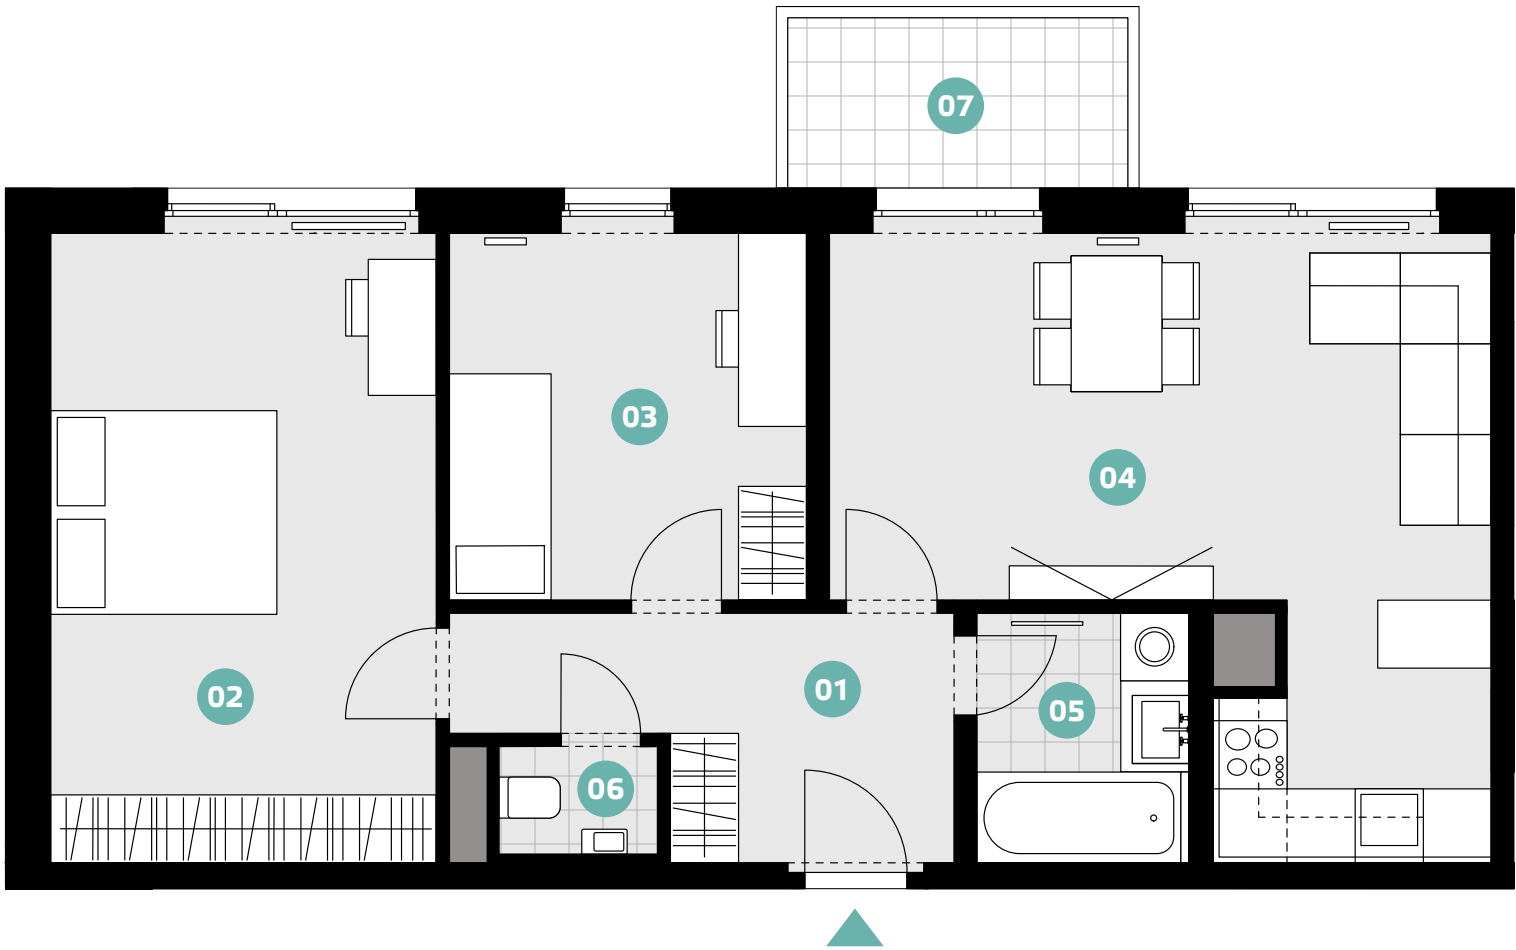

01 hala	7,6 m²
02 ložnice	19,2 m²
03 pokoj	10,3 m²
04 obývací pokoj + kuchyňský kout	24,3 m²
05 koupelna	4,1 m²
06 WC	1,3 m²
PŘEDPOKLÁDANÁ UŽITNÁ PLOCHA CELKEM*	66,8 m²
PODLAHOVÁ PLOCHA CELKEM	70,4 m²
07 balkon	4,5 m²

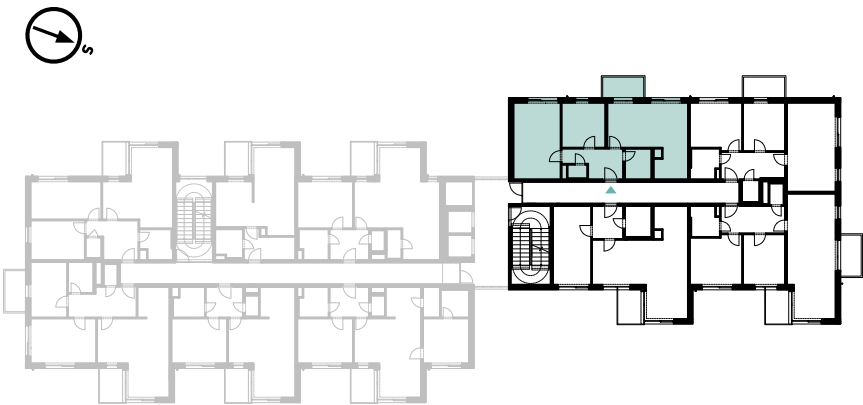

* Včetně svislých konstrukcí do výšky 1,5 m dle platné metodiky
Plochy jednotlivých místností jsou pouze orientační. Vyobrazené zařízení v plánech bytů (nábytek, kuch. linka, spotřebiče atd.) není součástí dodávky.
Rozsah dodávky je specifikován ve standardu a finálně pak ve smlouvě.

developer _____

JZ POHLED

