



B.4.3 | 4.NP | 2+kk | 56,2 m²

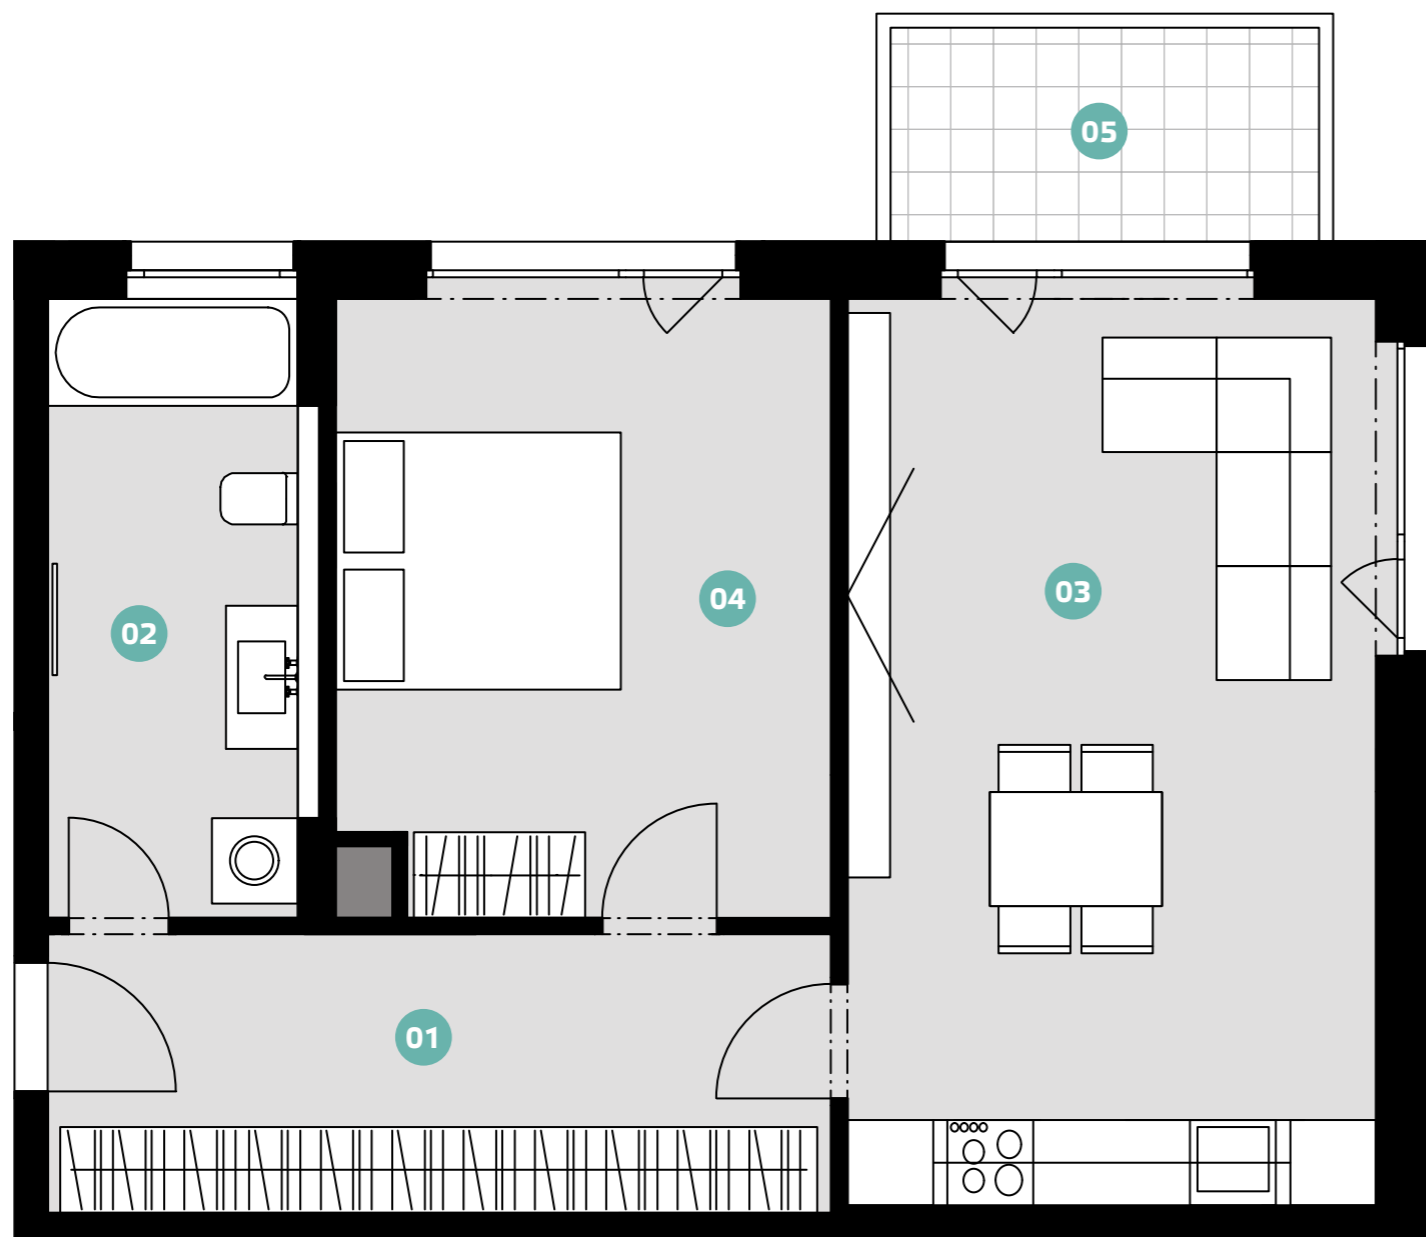

| | |
|-----------------------------------|---------------------------|
| 01 chodba | 10,5 m ² |
| 02 koupelna + WC | 7,6 m ² |
| 03 obývací pokoj + kuchyňský kout | 23,4 m ² |
| 04 ložnice | 14,7 m ² |
| UŽITNÁ PLOCHA CELKEM* | 56,2 m² |
| PODLAHOVÁ PLOCHA CELKEM | 59,5 m² |
| 05 balkon | 4,5 m ² |
| K komora | 3,2 m ² |

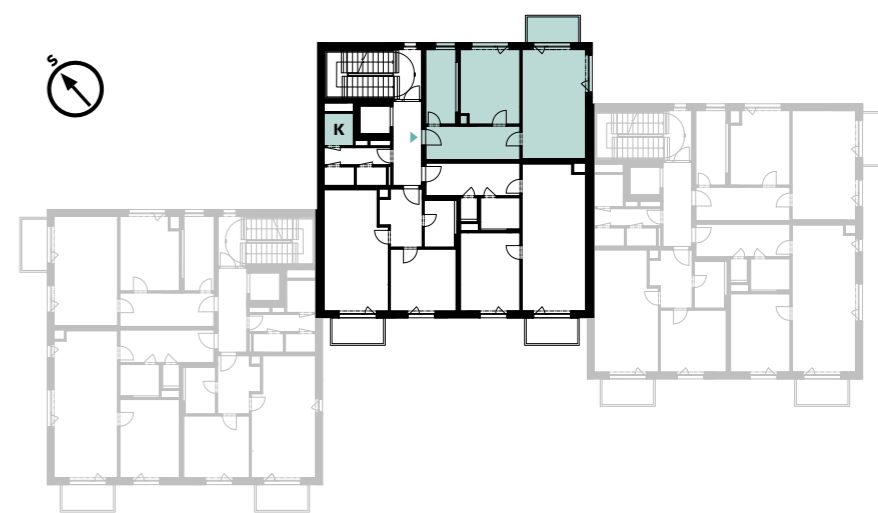

JZ POHLED



* Včetně svislých konstrukcí do výšky 1,5 m dle platné metodiky
 Plochy jednotlivých místností jsou pouze orientační. Vyobrazené zařízení v plánech bytů (nábytek, kuch. linka, spotřebiče atd.) není součástí dodávky.
 Rozsah dodávky je specifikován ve standardu a finálně pak ve smlouvě.

developer