



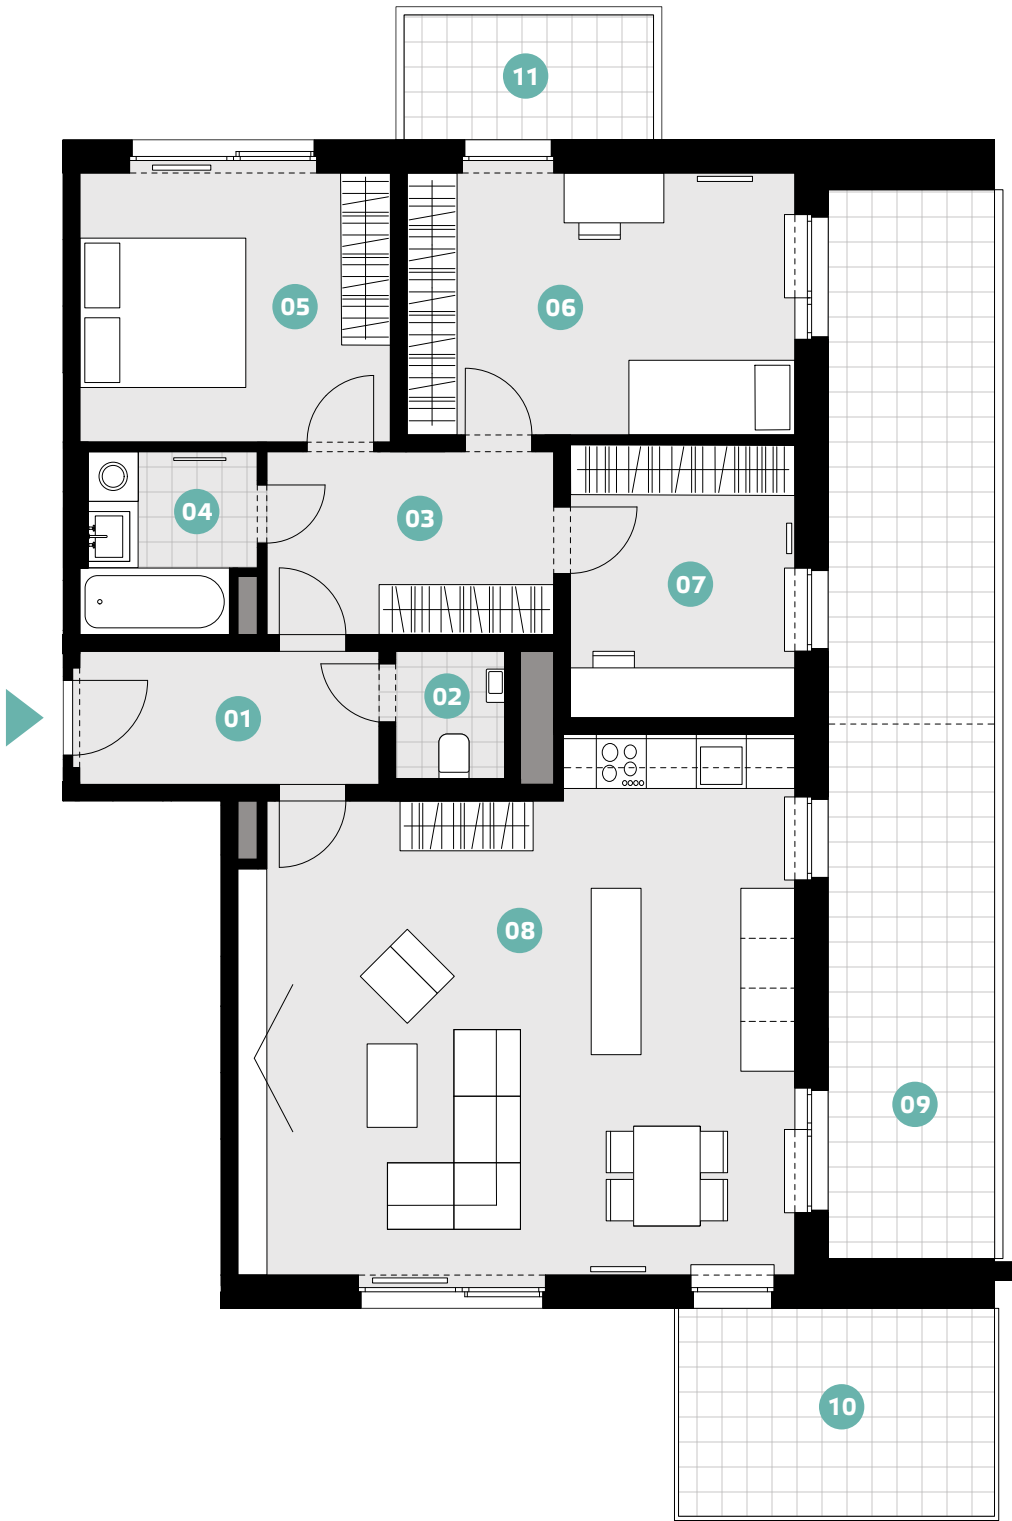

01 vstupní hala	5,8 m²
02 WC	2,0 m²
03 chodba	7,6 m²
04 koupelna	4,3 m²
05 ložnice	12,4 m²
06 pokoj	15,0 m²
07 pracovna	9,2 m²
08 obývací pokoj + kuchyňský kout	40,8 m²
PŘEDPOKLÁDANÁ UŽITNÁ PLOCHA CELKEM*	97,1 m²
PODLAHOVÁ PLOCHA CELKEM	102,4 m²
09 terasa	25,7 m²
10 terasa	9,5 m²
11 terasa	4,5 m²

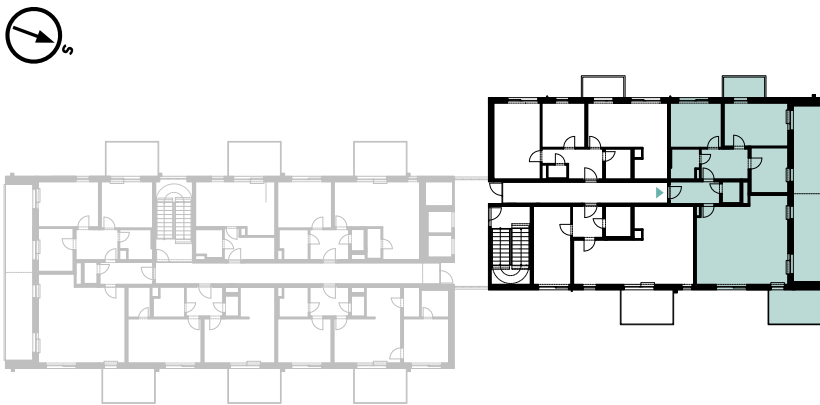

* Včetně svislých konstrukcí do výšky 1,5 m dle platné metodiky
Plochy jednotlivých místností jsou pouze orientační. Vyobrazené zařízení v plánech bytů (nábytek, kuch. linka, spotřebiče atd.) není součástí dodávky.
Rozsah dodávky je specifikován ve standardu a finálně pak ve smlouvě.