



B.5.1 | 5.NP | 4+kk | 84,5 m²

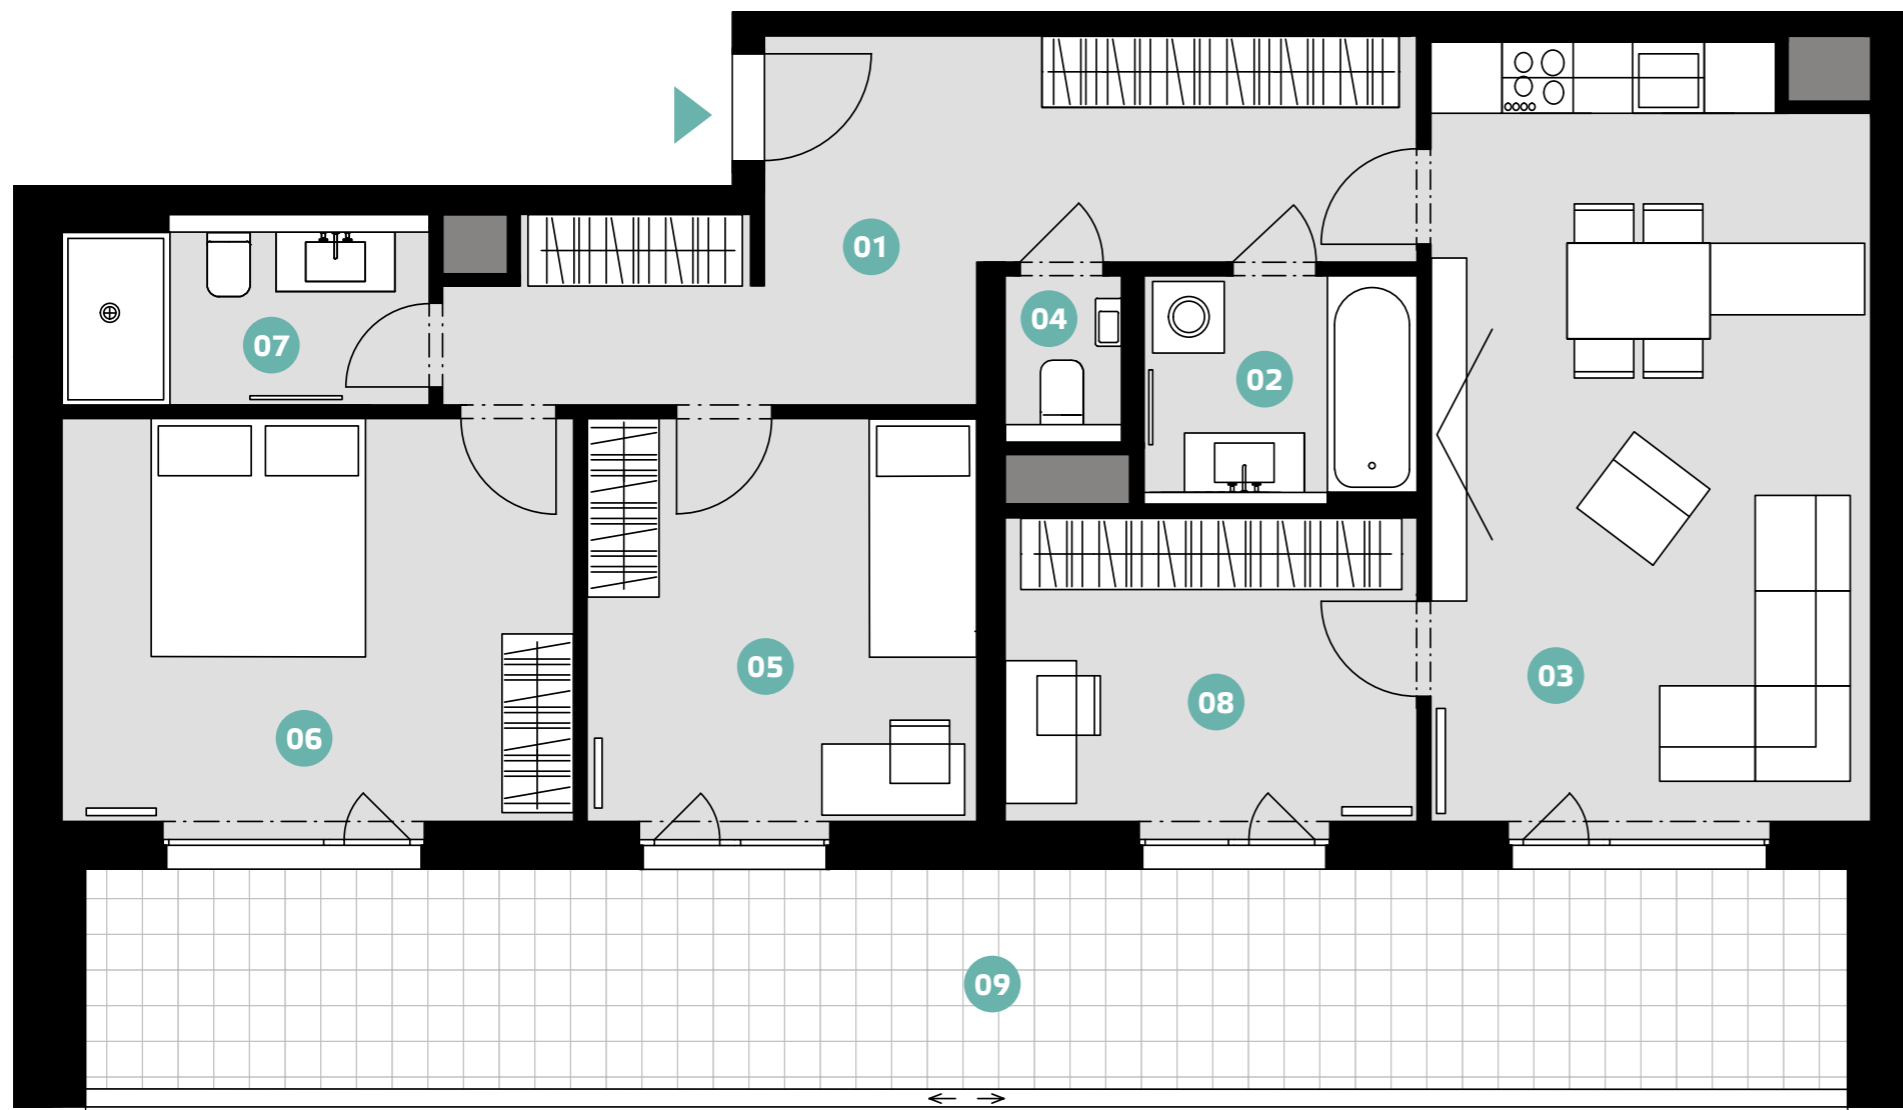

01 chodba	16,4 m ²
02 koupelna	4,2 m ²
03 obývací pokoj + kuchyňský kout	23,8 m ²
04 WC	1,2 m ²
05 dětský pokoj	11,1 m ²
06 ložnice	14,6 m ²
07 koupelna + WC	4,5 m ²
08 pracovna	8,8 m ²
UŽITNÁ PLOCHA CELKEM*	84,5 m²
PODLAHOVÁ PLOCHA CELKEM	90,5 m²
09 balkon	29,6 m ²
K komora	3,7 m ²

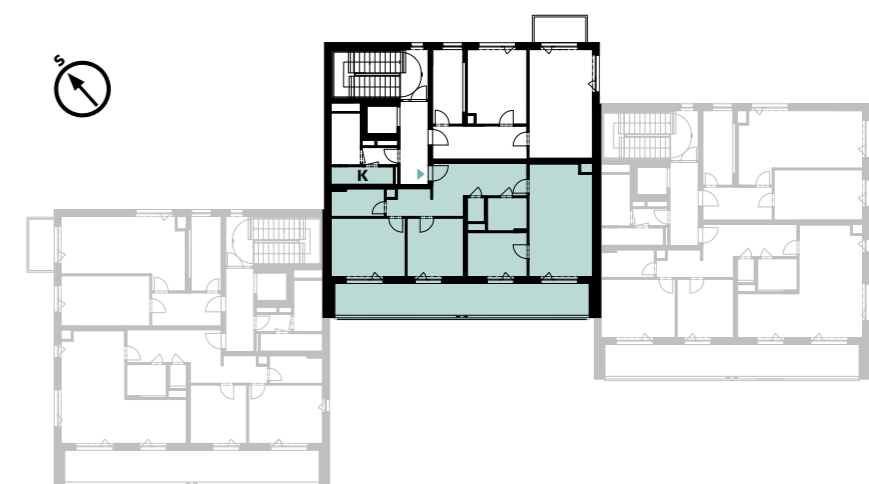

* Včetně svislých konstrukcí do výšky 1,5 m dle platné metodiky
 Plochy jednotlivých místností jsou pouze orientační. Vyobrazené zařízení v plánech bytů (nábytek, kuch. linka, spotřebiče atd.) není součástí dodávky.
 Rozsah dodávky je specifikován ve standardu a finálně pak ve smlouvě.

developer

Slaný Development 2 s.r.o. | +420 605 209 299 | info@verdeslany.cz

JZ POHLED



www.verdeslany.cz