



C.2.3 | 2.NP | 2+kk | 56,3 m<sup>2</sup>

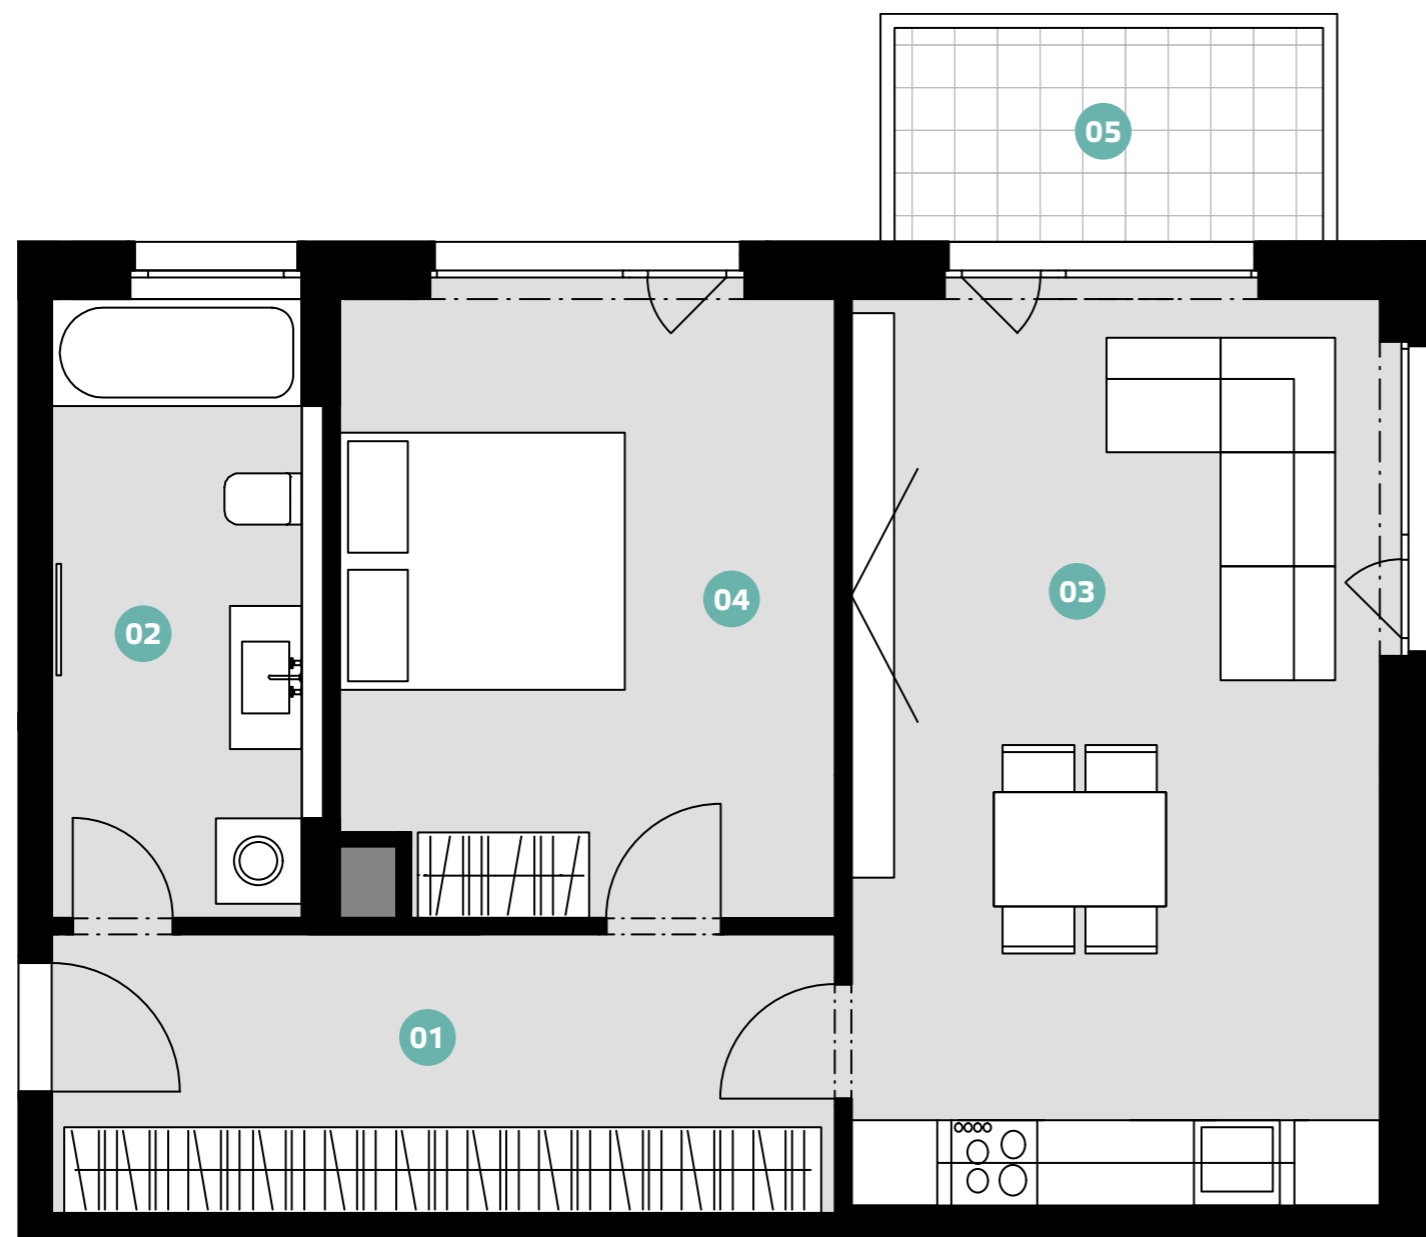

01 chodba	10,7 m <sup>2</sup>
02 koupelna + WC	7,6 m <sup>2</sup>
03 obývací pokoj + kuchyňský kout	23,5 m <sup>2</sup>
04 ložnice	14,5 m <sup>2</sup>
<b>UŽITNÁ PLOCHA CELKEM*</b>	<b>56,3 m<sup>2</sup></b>
<b>PODLAHOVÁ PLOCHA CELKEM</b>	<b>59,6 m<sup>2</sup></b>
05 balkon	4,5 m <sup>2</sup>
K komora	3,2 m <sup>2</sup>

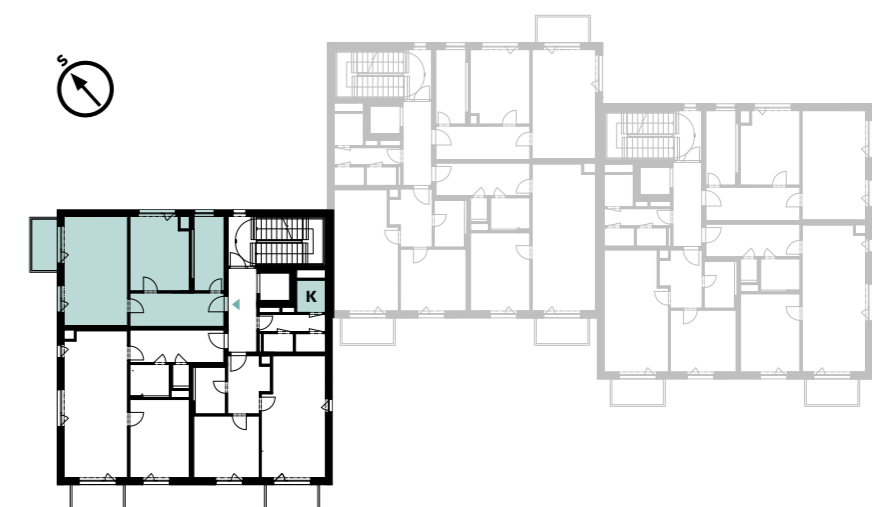

JZ POHLED



\* Včetně svislých konstrukcí do výšky 1,5 m dle platné metodiky  
 Plochy jednotlivých místností jsou pouze orientační. Vyobrazené zařízení v plánech bytů (nábytek, kuch. linka, spotřebiče atd.) není součástí dodávky.  
 Rozsah dodávky je specifikován ve standardu a finálně pak ve smlouvě.

developer

Slaný Development 2 s.r.o. | +420 605 209 299 | info@verdeslany.cz

www.verdeslany.cz