



C.3.1 | 3.NP | 2+kk | 62,8 m²

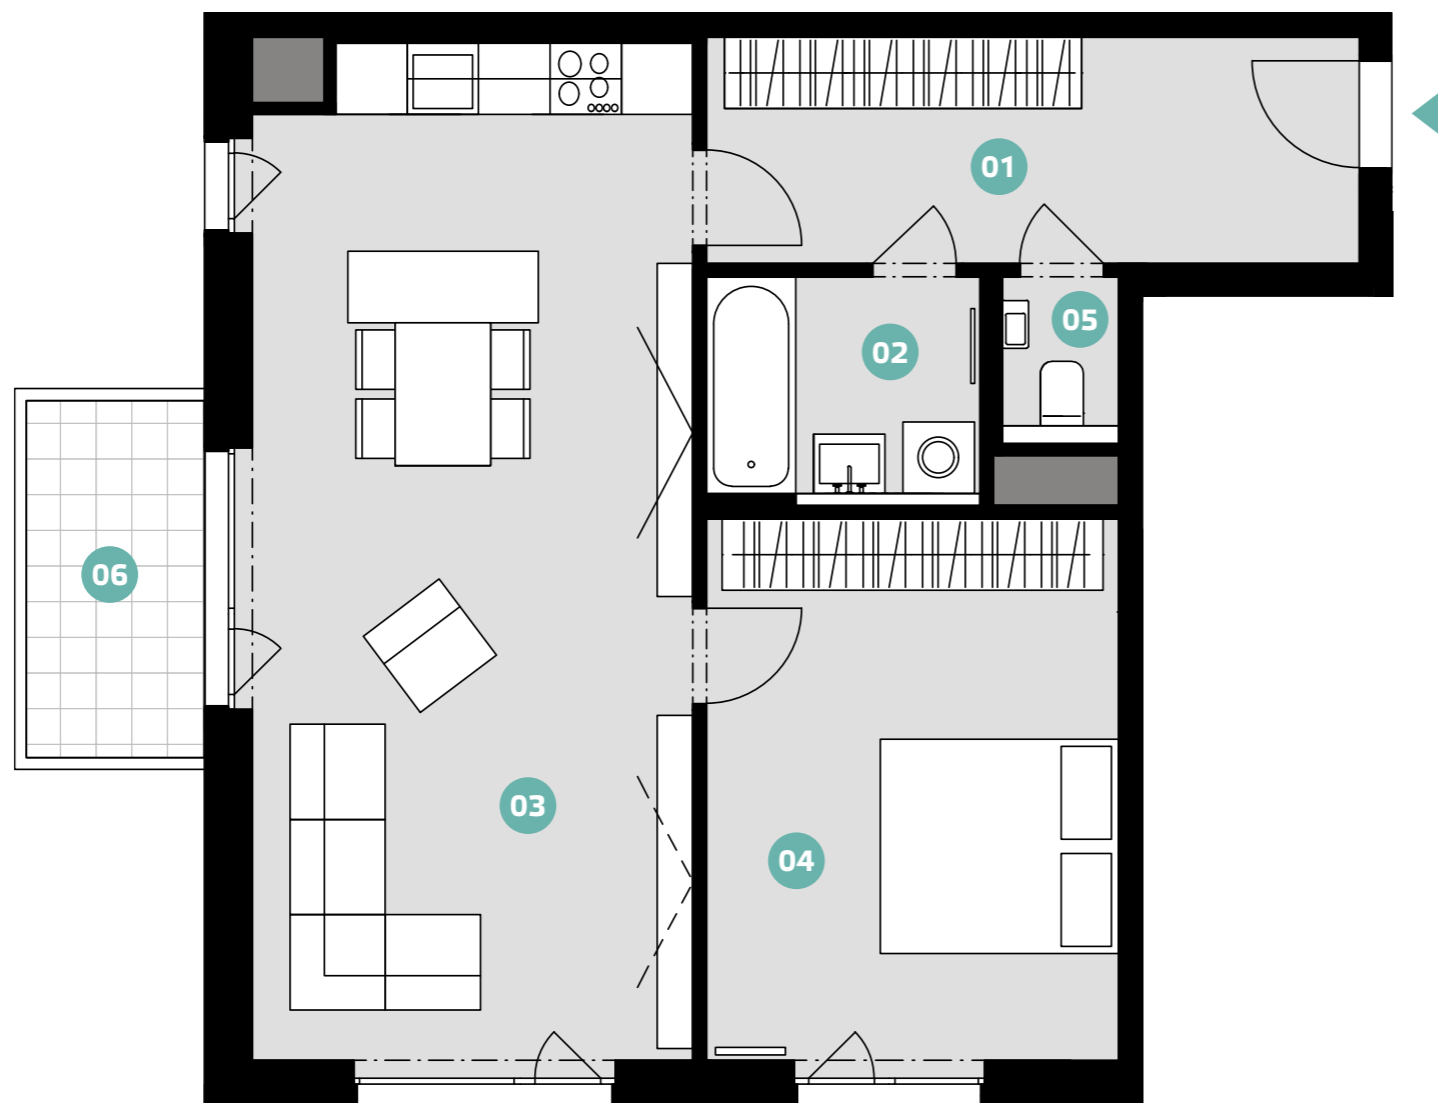

01 chodba	10,4 m ²
02 koupelna	4,2 m ²
03 obývací pokoj + kuchyňský kout	31,2 m ²
04 ložnice	15,7 m ²
05 WC	1,2 m ²
UŽITNÁ PLOCHA CELKEM*	62,8 m²
PODLAHOVÁ PLOCHA CELKEM	65,9 m²
06 balkon	4,5 m ²
K komora	1,8 m ²

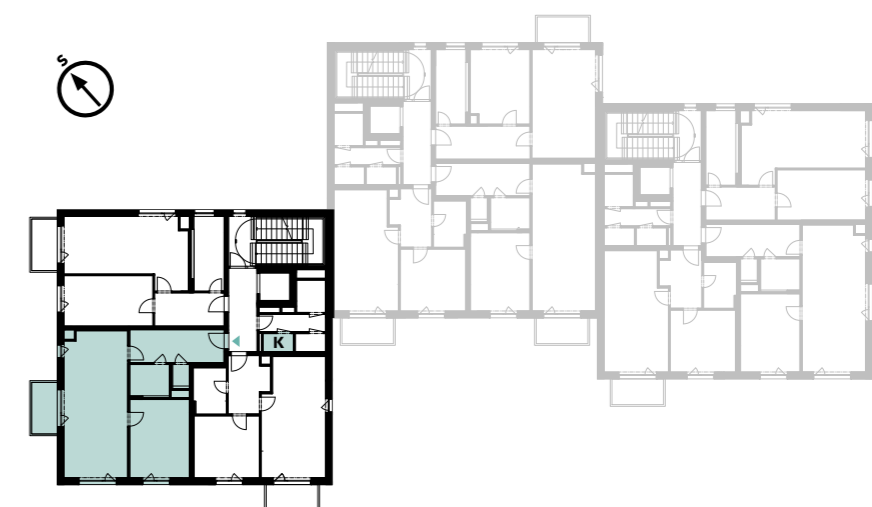

JZ POHLED



* Včetně svislých konstrukcí do výšky 1,5 m dle platné metodiky
 Plochy jednotlivých místností jsou pouze orientační. Vyobrazené zařízení v plánech bytů (nábytek, kuch. linka, spotřebiče atd.) není součástí dodávky.
 Rozsah dodávky je specifikován ve standardu a finálně pak ve smlouvě.

developer

Slaný Development 2 s.r.o. | +420 605 209 299 | info@verdeslany.cz

www.verdeslany.cz