



C.4.3 | 4.NP | 2+kk | 55,9 m²

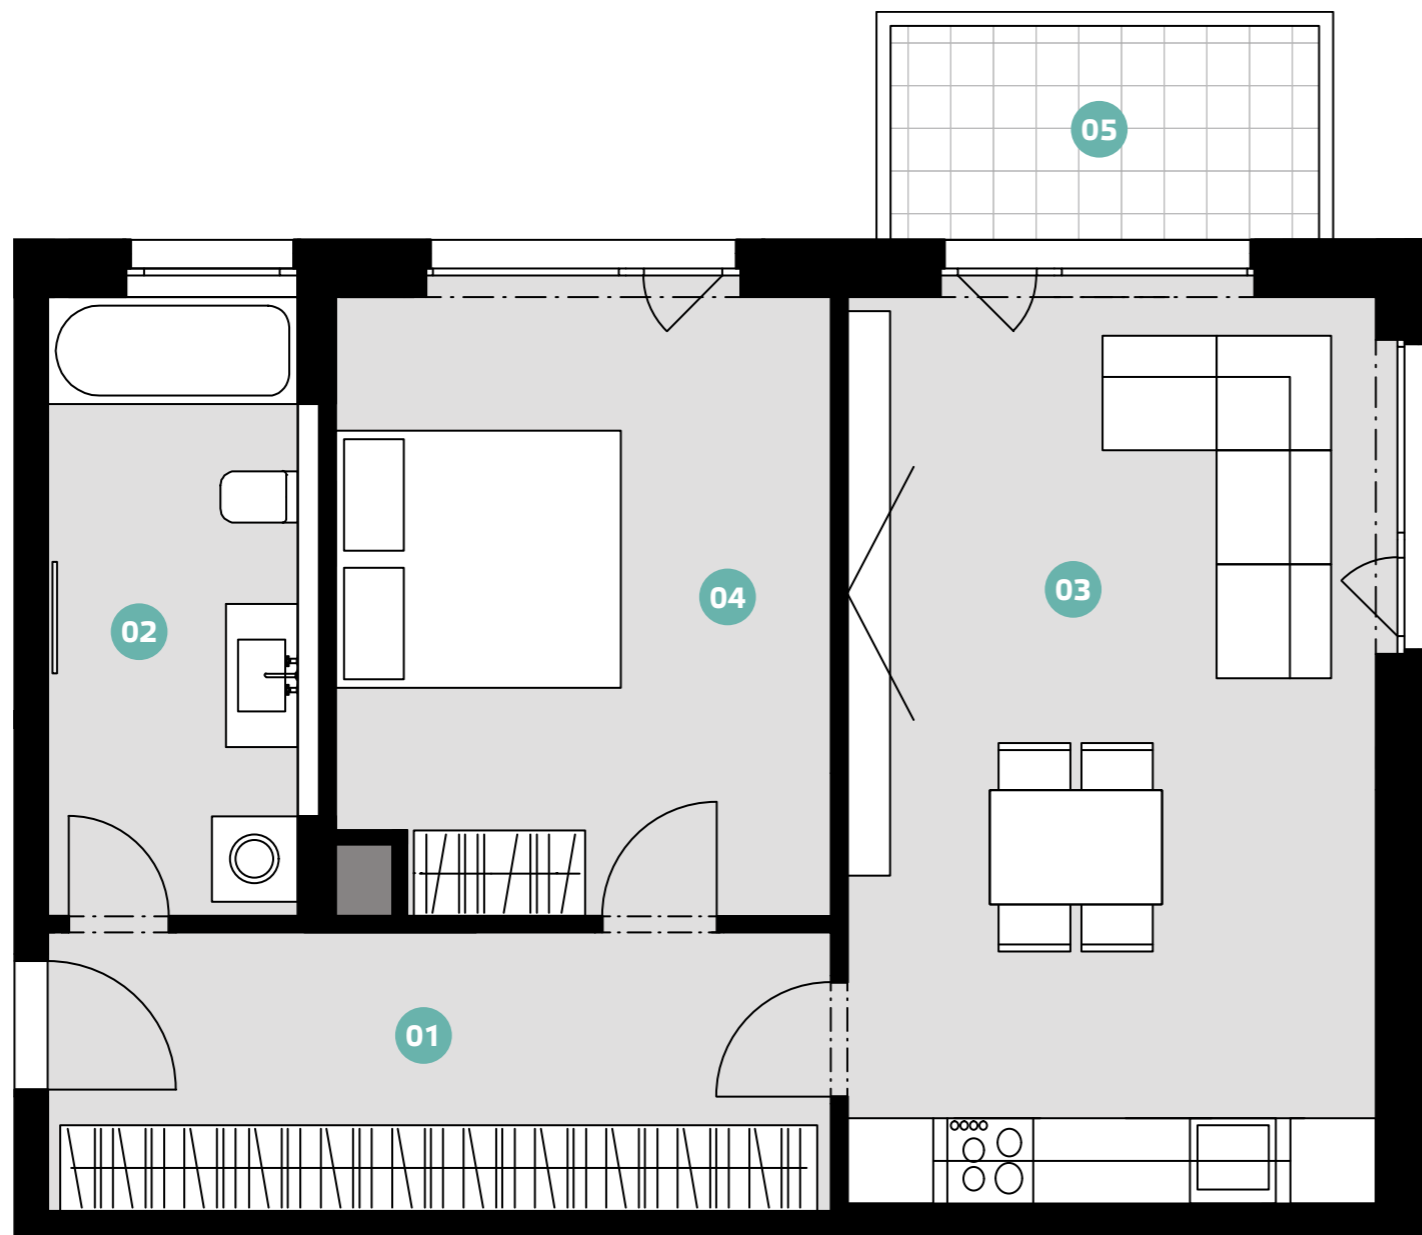

01 chodba	10,5 m ²
02 koupelna + WC	7,6 m ²
03 obývací pokoj + kuchyňský kout	23,4 m ²
04 ložnice	14,5 m ²
UŽITNÁ PLOCHA CELKEM*	55,9 m²
PODLAHOVÁ PLOCHA CELKEM	59,2 m²
05 balkon	4,5 m ²
K komora	3,2 m ²

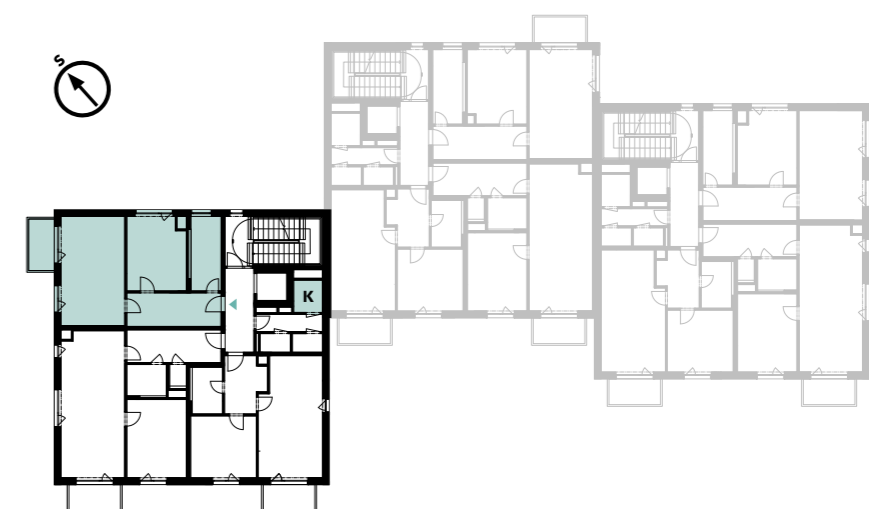

JZ POHLED



* Včetně svislých konstrukcí do výšky 1,5 m dle platné metodiky
 Plochy jednotlivých místností jsou pouze orientační. Vyobrazené zařízení v plánech bytů (nábytek, kuch. linka, spotřebiče atd.) není součástí dodávky.
 Rozsah dodávky je specifikován ve standardu a finálně pak ve smlouvě.

developer

Slaný Development 2 s.r.o. | +420 605 209 299 | info@verdeslany.cz

www.verdeslany.cz